

USŁUGI PROJEKTOWO-KOSZTORYSOWE „PRZEKRÓJ” Maciej Styś
ul. 1 Maja 44 A, 07-130 Łochów, tel. 0-602-210-176, e-mail: przekroj.stys@wp.pl

**BUDOWA PLACU ZABAW NA DZ. NR EWID. 574
W MSC. ŁĄCZANY (GMINA WIERZBICA)**

PROJEKT ZAGOSPODAROWANIA TERENU skala 1:500

Inwestor:	GMINA WIERZBICA ul. Kościuszki 73 26-680 Wierzbica	
Faza:	DOKUMENTACJA TECHNICZNA DO DOKONANIA ZGŁOSZENIA ROBÓT BUDOWLANYCH	
Projektował:	Mirosław Zajdenc Upr. Bud. Nr 83/92/Os	Podpis:
Opracował:	Maciej Styś	Podpis:
Data opracowania:	Wrzesień 2016 r.	Rys. nr 1

PRAWA AUTORSKIE ZASTRZEŻONE
Przedmiotowy projekt / utwór architektoniczny jest chroniony prawem autorskim zgodnie z art. 1 i następnymi Ustawy o Prawie Autorskim i Prawach Pokrewnych z dn. 04.02.1994 r. (Dz. U. Nr 24, poz. 83 z dn. 23.02.1994 r.)


LEGENDA:

● **URZĄDZENIA PROJEKTOWANE**

- 1 – zestaw zabawowy z domkiem
- 2 – karuzela czteroosobowa
- 3 – sprężynowiec bujak x 2 szt.
- 4 – piaskownica
- 5 – kosz na śmieci
- 6 – tablica informacyjna

● **URZĄDZENIA ISTNIEJĄCE**

- A – zestaw zabawowy do odnowienia
- B – piaskownica do rozbiórki

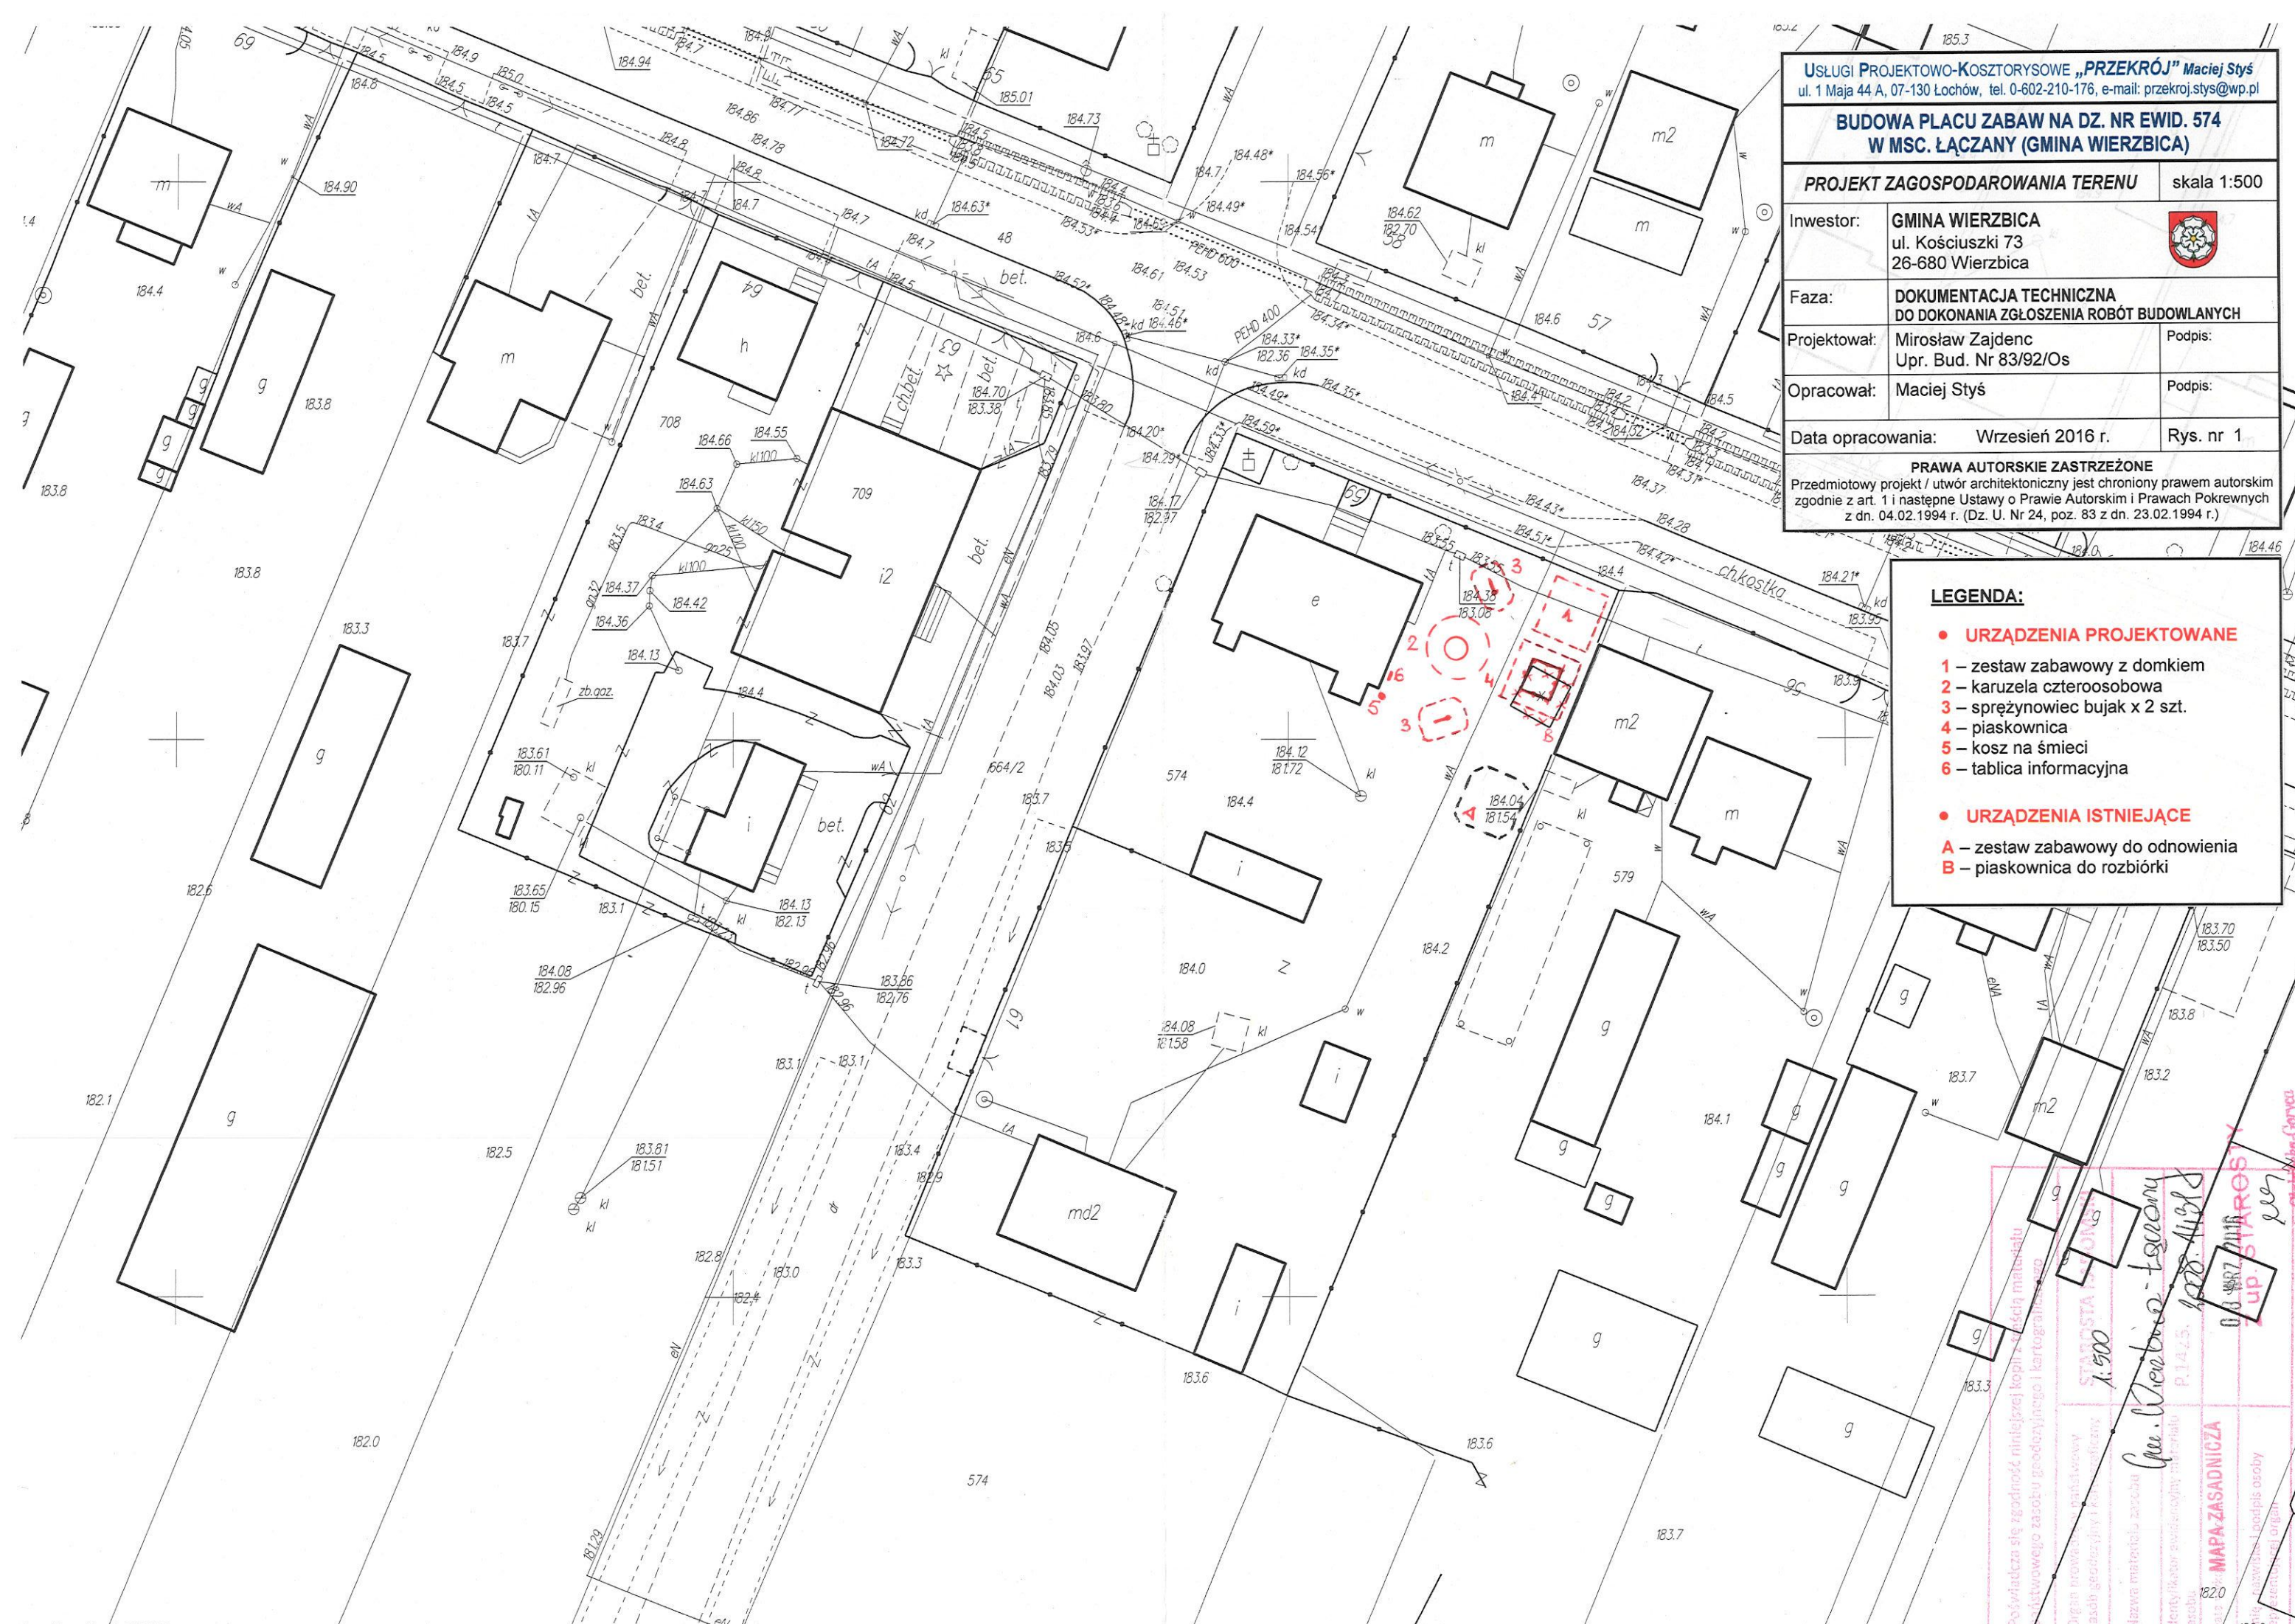

Polityczna się zgodność niniejszej kopii z kładą materiału
Państwowego zasobu geodezyjnego i kartograficznego

Organ prowadzący państwową
zobowiązany jest do:
1. 1.500

Nazwa materiału: *Maciej Styś - tyciany*

Identyfikacja: *122-418/1*

MAPA ZASADNICZA

1:500

04.04.2017

up. STARSZY

mgr inż. Magdalena Chęcińska-Coryca
STARSZY GEODETA