


LEGENDA:

- PROJEKTOWANA OS
- PROJEKTOWANY KRAWĘŻNIK BETONOWY 15/30 WYSOKI
- PROJEKTOWANY KRAWĘŻNIK BETONOWY 15/30 OBNIŻONY
- PROJEKTOWANY KRAWĘŻNIK BETONOWY 15/25
- PROJEKTOWANA KRAWĘDZ JEZDNI
- PROJEKTOWANE OBRZEŻE BETONOWE 8X30
- PROJEKTOWANA KRAWĘDZ POBOCZA
- PROJEKTOWANA KRAWĘDZ ZJAZDU
- PROJEKTOWANE KORYTKO GL.30cm NA DNIĘ RÓWU
- PROJEKTOWANE UMCOCNIENIE SKARP PŁYTAMI AZUROWYMI
- PROJEKTOWANY RÓW NIEMOCNIONY
- PROJEKTOWANE PRZYKANALIKI
- PROJEKTOWANE STUDZIENKI ŚCIEKOWE
- PROJEKTOWANA STUDIA REWIZYJNA
- PROJEKTOWANA STUDIA WLOTOWO-OSADNIKOWA
- PROJEKTOWANA KANALIZACJA DESZCZOWA
- PROJEKTOWANY PRZEPUST BETONOWY POD ZJAZDEM
- KIERUNEK SPŁYWU WODY
- ODCINEK NR I KONSTRUKCJI NAWIERZCHNI
- ODCINEK NR II KONSTRUKCJI NAWIERZCHNI
- NAWIERZCHNIA CHODNIKA Z KOSTKI BETONOWEJ
- NAWIERZCHNIA KOSTKI BETONOWEJ NA ZJAZDACH
- NAWIERZCHNIA BITUMIczNA NA ZJAZDACH
- NAWIERZCHNIA Z KRUSZYWA NA ZJAZDACH
- NAWIERZCHNIA NA PRZEBUDOWANYCH SKRZYŻOWANIACH
- PROJEKTOWANY ZIELENIAC
- SCHEMAT MIN. I MAX. WYSOKOSCI NIWELETY
- SCHEMAT POCHYLENIA POPRZECZNEGO JEZDNI
- ZABEZPIECZENIE ISTNIEJĄCEJ SIECI TELETECHNICZNEJ I ENERGETYCZNEJ RURAMI OSŁONOWYMI
- ISTNIEJĄCA SIEĆ ENERGETYCZNA
- ISTNIEJĄCA SIEĆ TELETECHNICZNA
- ISTNIEJĄCA SIEĆ WODOCIĄGOWA
- ISTNIEJĄCA KANALIZACJA SANITARNA
- ISTNIEJĄCE OGRODZENIA

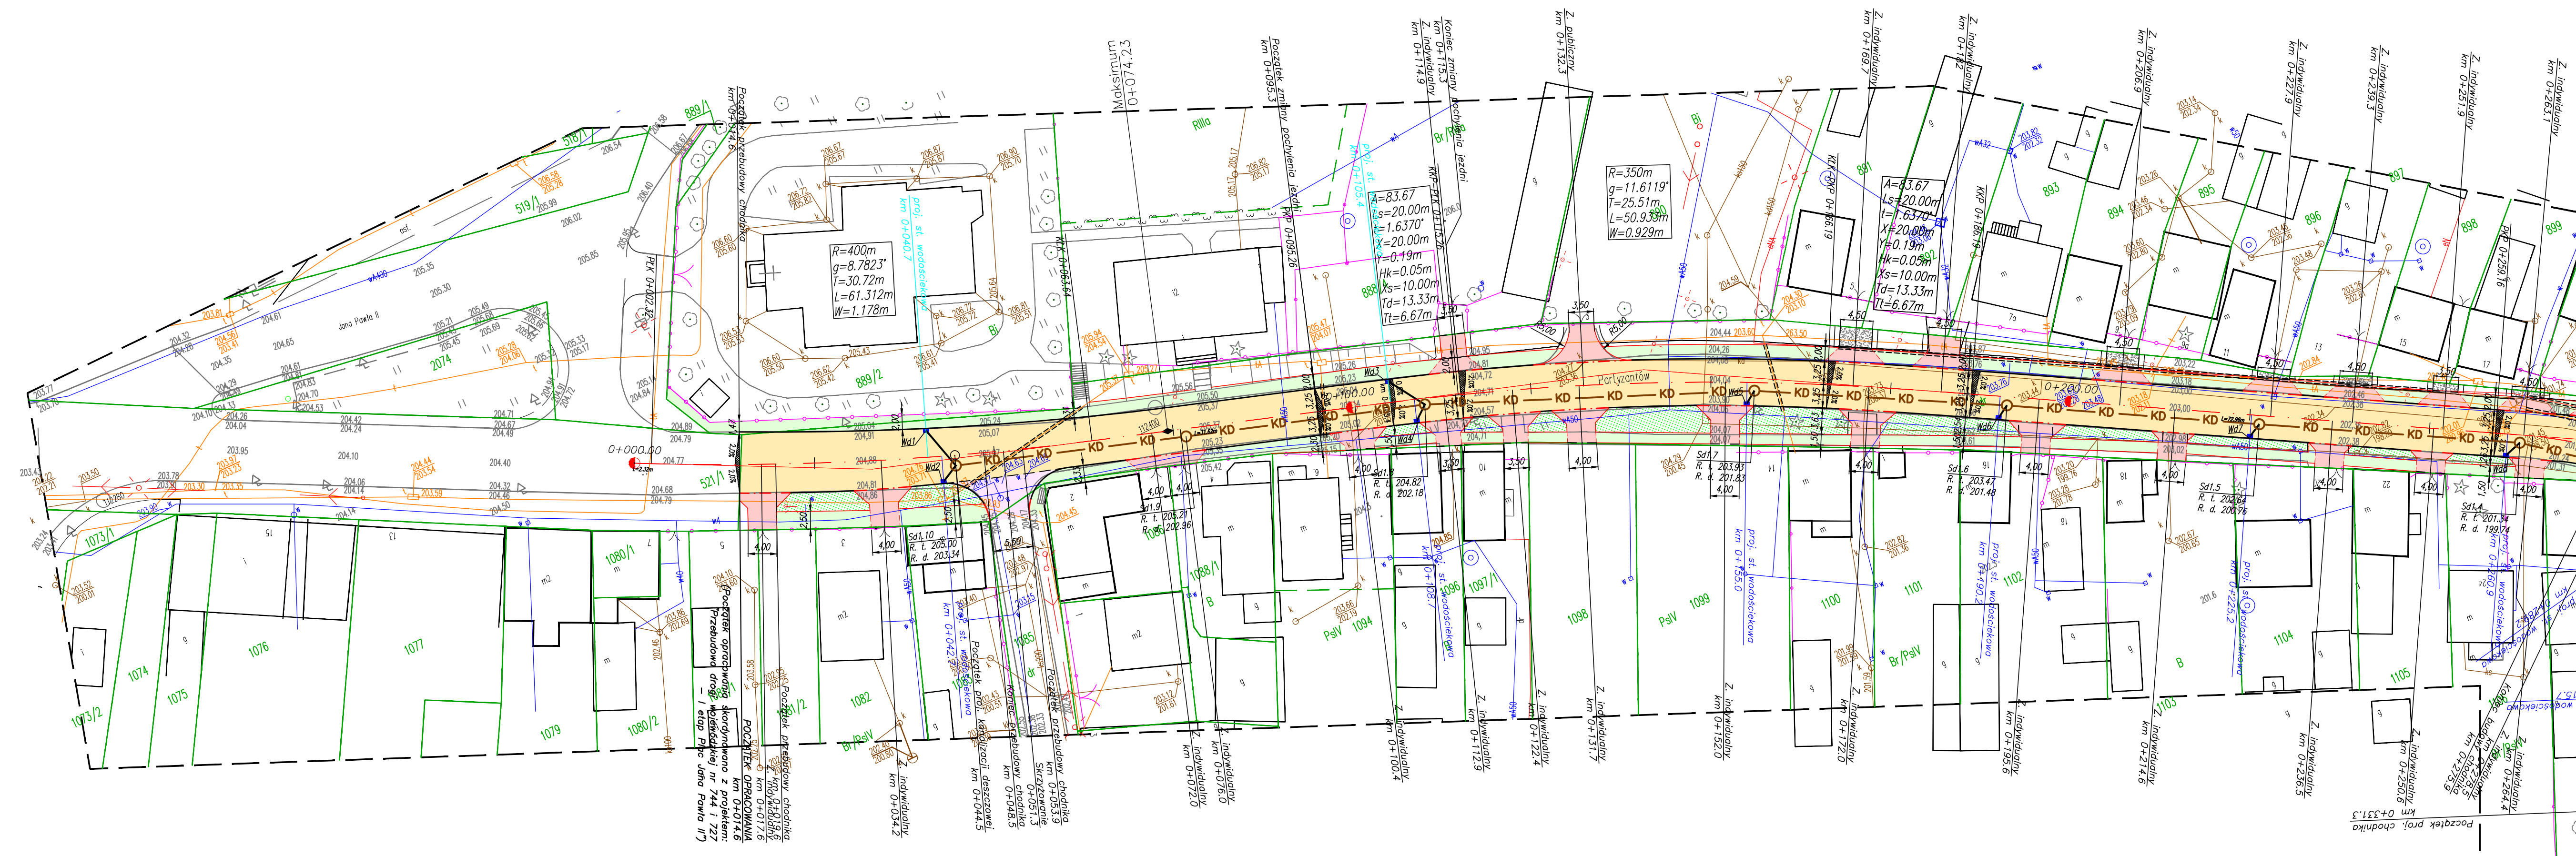

Wykonawca: MBO PROJEKT		Dariusz Augustyn ul. Brzozowa 5 34-400 Nowy Targ	
Temat: <i>Przebudowa drogi powiatowej nr 3545 W Wierzbica – Polany – Krzyżanowice</i>			
Część: PROJEKT WYKONAWCZY		Nr rys. 2.1	
Tytuł rys.: PLAN SYTUACYJNY – cz.1		Skala: 1:500	
		Data: kwiecień 2015	
Inwestor: Powiatowy Zarząd Dróg Publicznych ul. Graniczna 24 26-600 Radom		Lokalizacja: mazowieckie radomski Wierzbica – Polany	
Funkcja:	Imię, Nazwisko:	Województwo:	mazowieckie
Branża:	DROGOWA, KANALIZACJA DESZCZOWA	Powiat:	radomski
Projektant:	Krzysztof Kozłowski	Miejscowość:	Wierzbica – Polany
Opracował:	mgr inż. Dariusz Augustyn mgr inż. Konrad Rembisz	Nr uprawnień:	83/93 B-B
		Podpis:	