

USŁUGI PROJEKTOWO-KOSZTORYSOWE „PRZEKRÓJ” Maciej Styś
ul. 1 Maja 44 A, 07-130 Łochów, tel. 0-602-210-176, e-mail: przekroj.stys@wp.pl

BUDOWA SIŁOWNI ZEWNĘTRZNEJ NA DZ. NR EWID. 484 W MSC. RUDA WIELKA (GMINA WIERZBICA)

PROJEKT ZAGOSPODAROWANIA TERENU

skala 1:500

Inwestor: **GMINA WIERZBICA**
ul. Kościuszki 73
26-680 Wierzbica



Faza: **DOKUMENTACJA TECHNICZNA DO DOKONANIA ZGŁOSZENIA ROBÓT BUDOWLANYCH**

Projektował: **Mirosław Zajdenc**
Upr. Bud. Nr 83/92/Os

Podpis:

Opracował: **Maciej Styś**


Podpis:

Data opracowania: **Wrzesień 2016 r.**

Rys. nr 1

PRAWA AUTORSKIE ZASTRZEŻONE

Przedmiotowy projekt / utwór architektoniczny jest chroniony prawem autorskim zgodnie z art. 1 i następną Ustawy o Prawie Autorskim i Prawach Pokrewnych z dn. 04.02.1994 r. (Dz. U. Nr 24, poz. 83 z dn. 23.02.1994 r.)

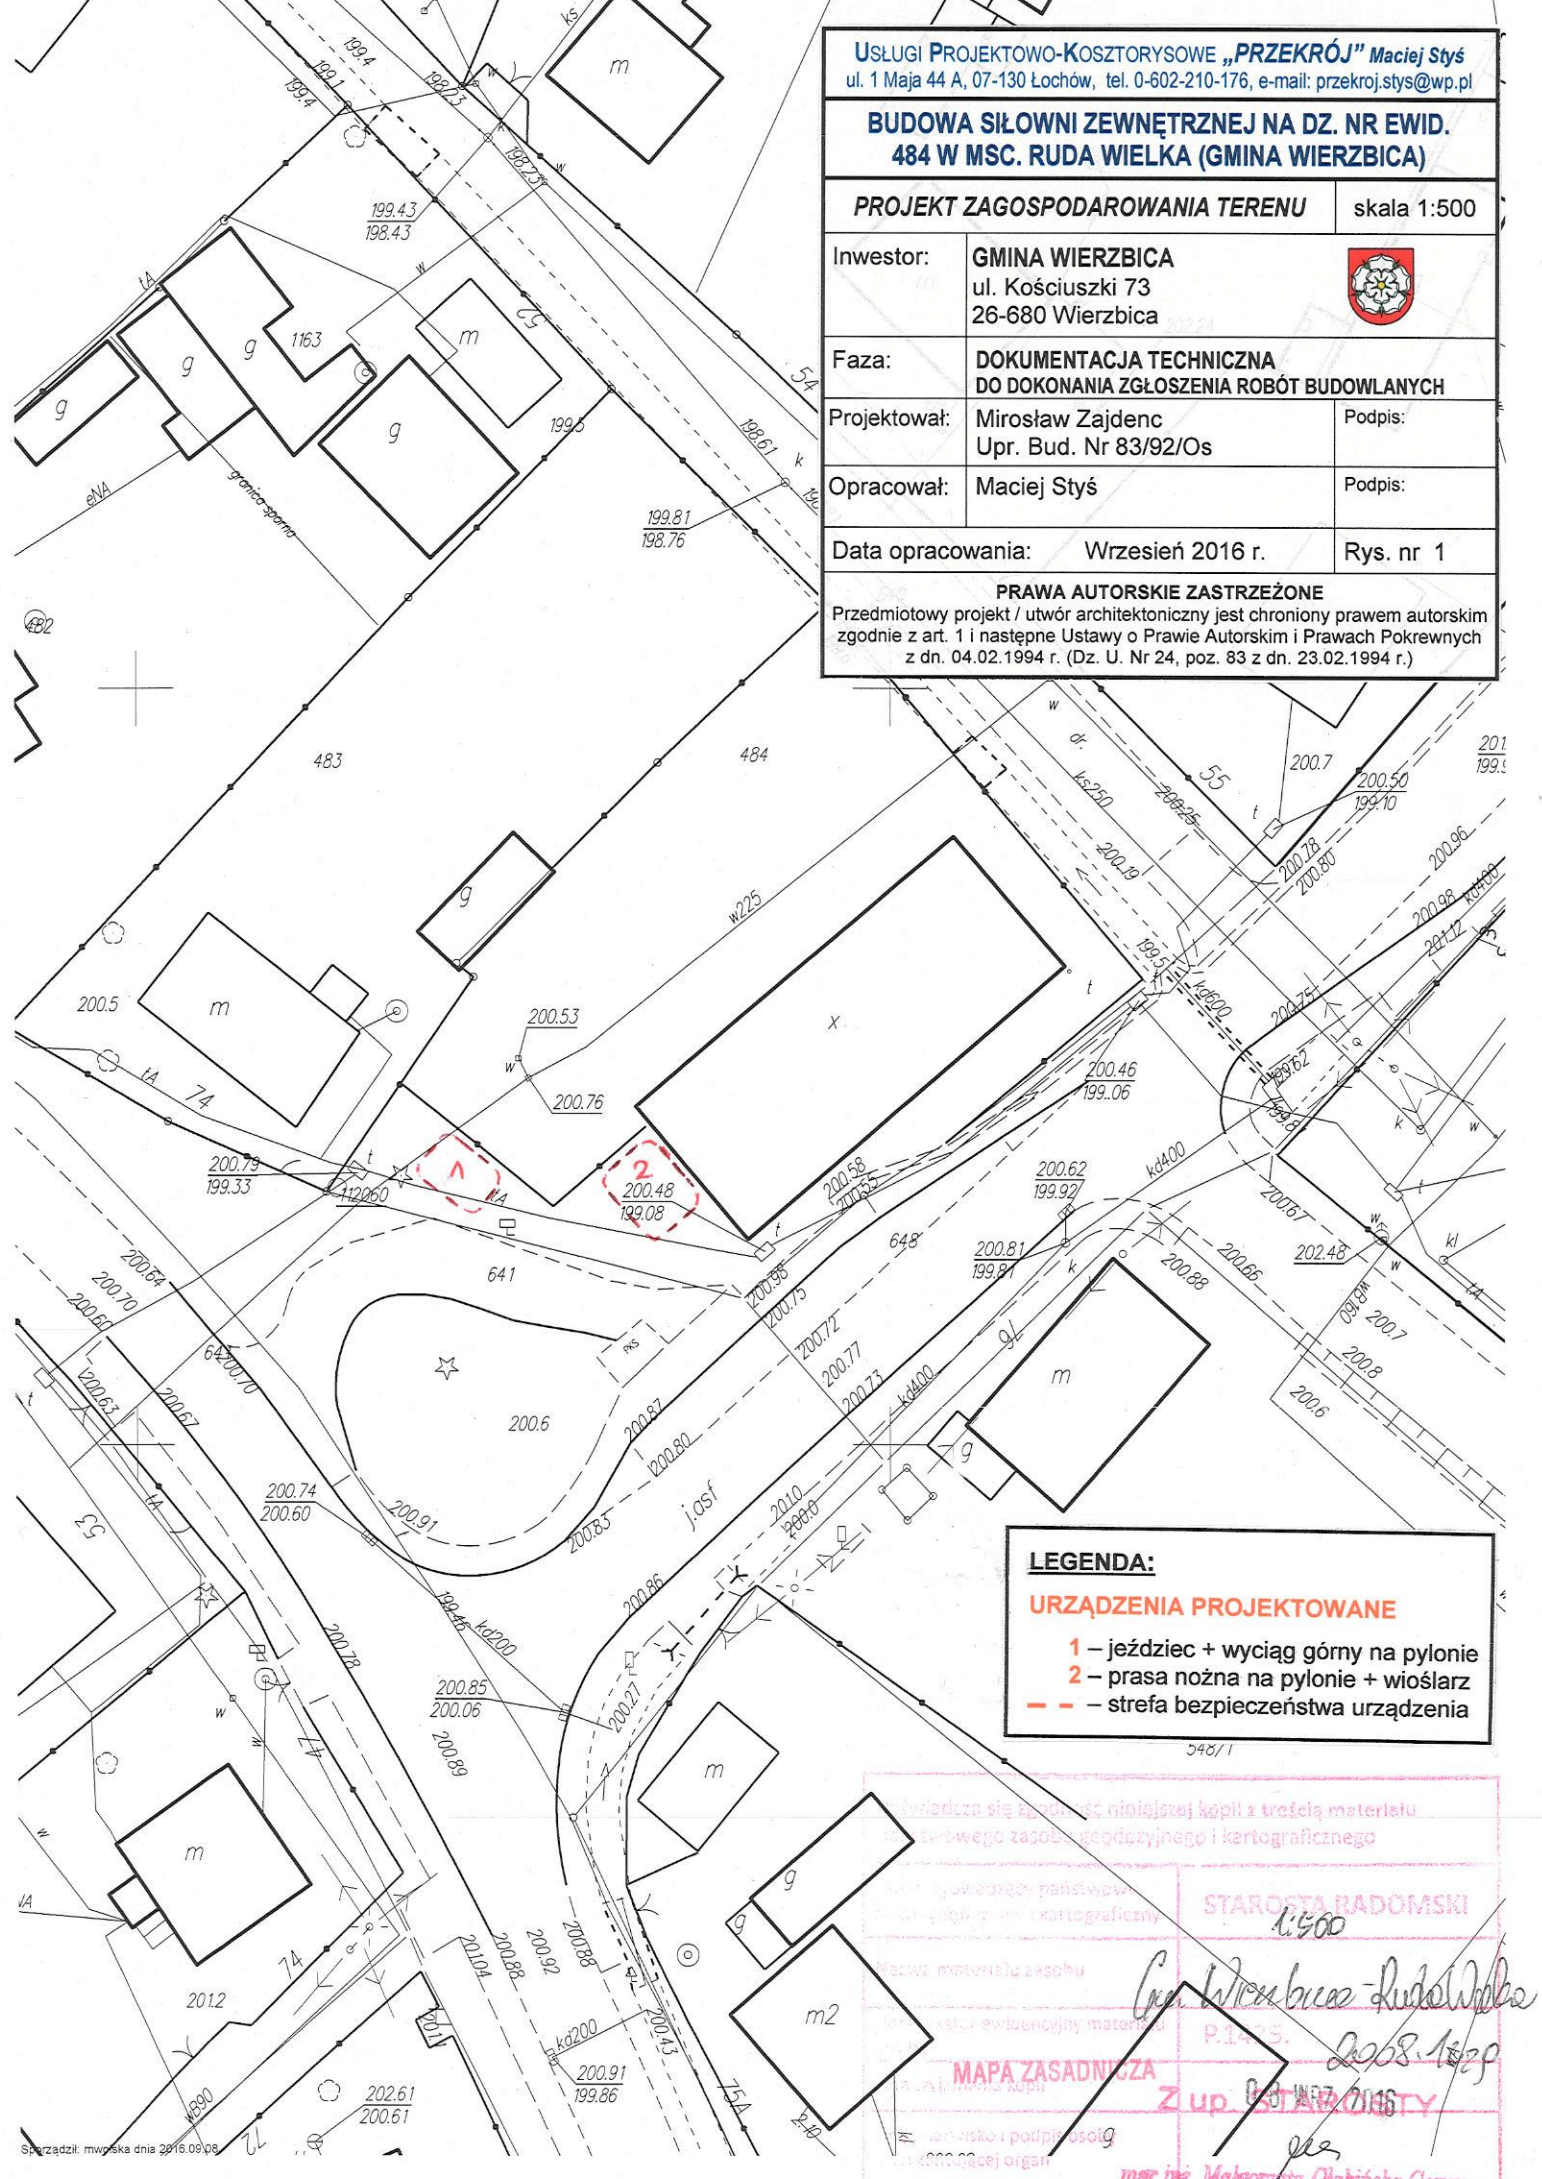

LEGENDA:

URZĄDZENIA PROJEKTOWANE

- 1** – jeździec + wyciąg górny na pylonie
- 2** – prasa nożna na pylonie + wioślarz
- - -** – strefa bezpieczeństwa urządzenia

548/1

Wzrostła się zgodność niniejszej kopii z treścią materiału
autorstwa zespołu projektowego i kartograficznego

STAROSTA RADOMSKI
1:500

Magdalena Chłabińska-Coryca
2016.10.29

MAPA ZASADNICZA
Z upr. STAROSTY
mgr inż. *Magdalena Chłabińska-Coryca*
STAROSTY RADOMSKIEGO