

USŁUGI PROJEKTOWO-KOSZTORYSOWE „PRZEKRÓJ” Maciej Styś
ul. 1 Maja 44 A, 07-130 Łochów, tel. 0-602-210-176, e-mail: przekroj.stys@wp.pl

**BUDOWA SIŁOWNI ZEWNĘTRZNEJ NA DZ. NR EWID.
187/3 W MSC. ZALESICE (GMINA WIERZBICA)**

PROJEKT ZAGOSPODAROWANIA TERENU

skala 1:500

Inwestor: **GMINA WIERZBICA**
ul. Kościuszki 73
26-680 Wierzbica



Faza: **DOKUMENTACJA TECHNICZNA
DO DOKONANIA ZGŁOSZENIA ROBÓT BUDOWLANYCH**

Projektował: **Mirosław Zajdenc**
Upr. Bud. Nr 83/92/Os

Podpis:

Opracował: **Maciej Styś**


Podpis:

Data opracowania: **Wrzesień 2016 r.**

Rys. nr 1

PRAWA AUTORSKIE ZASTRZEŻONE

Przedmiotowy projekt / utwór architektoniczny jest chroniony prawem autorskim zgodnie z art. 1 i następnymi Ustawy o Prawie Autorskim i Prawach Pokrewnych z dn. 04.02.1994 r. (Dz. U. Nr 24, poz. 83 z dn. 23.02.1994 r.)

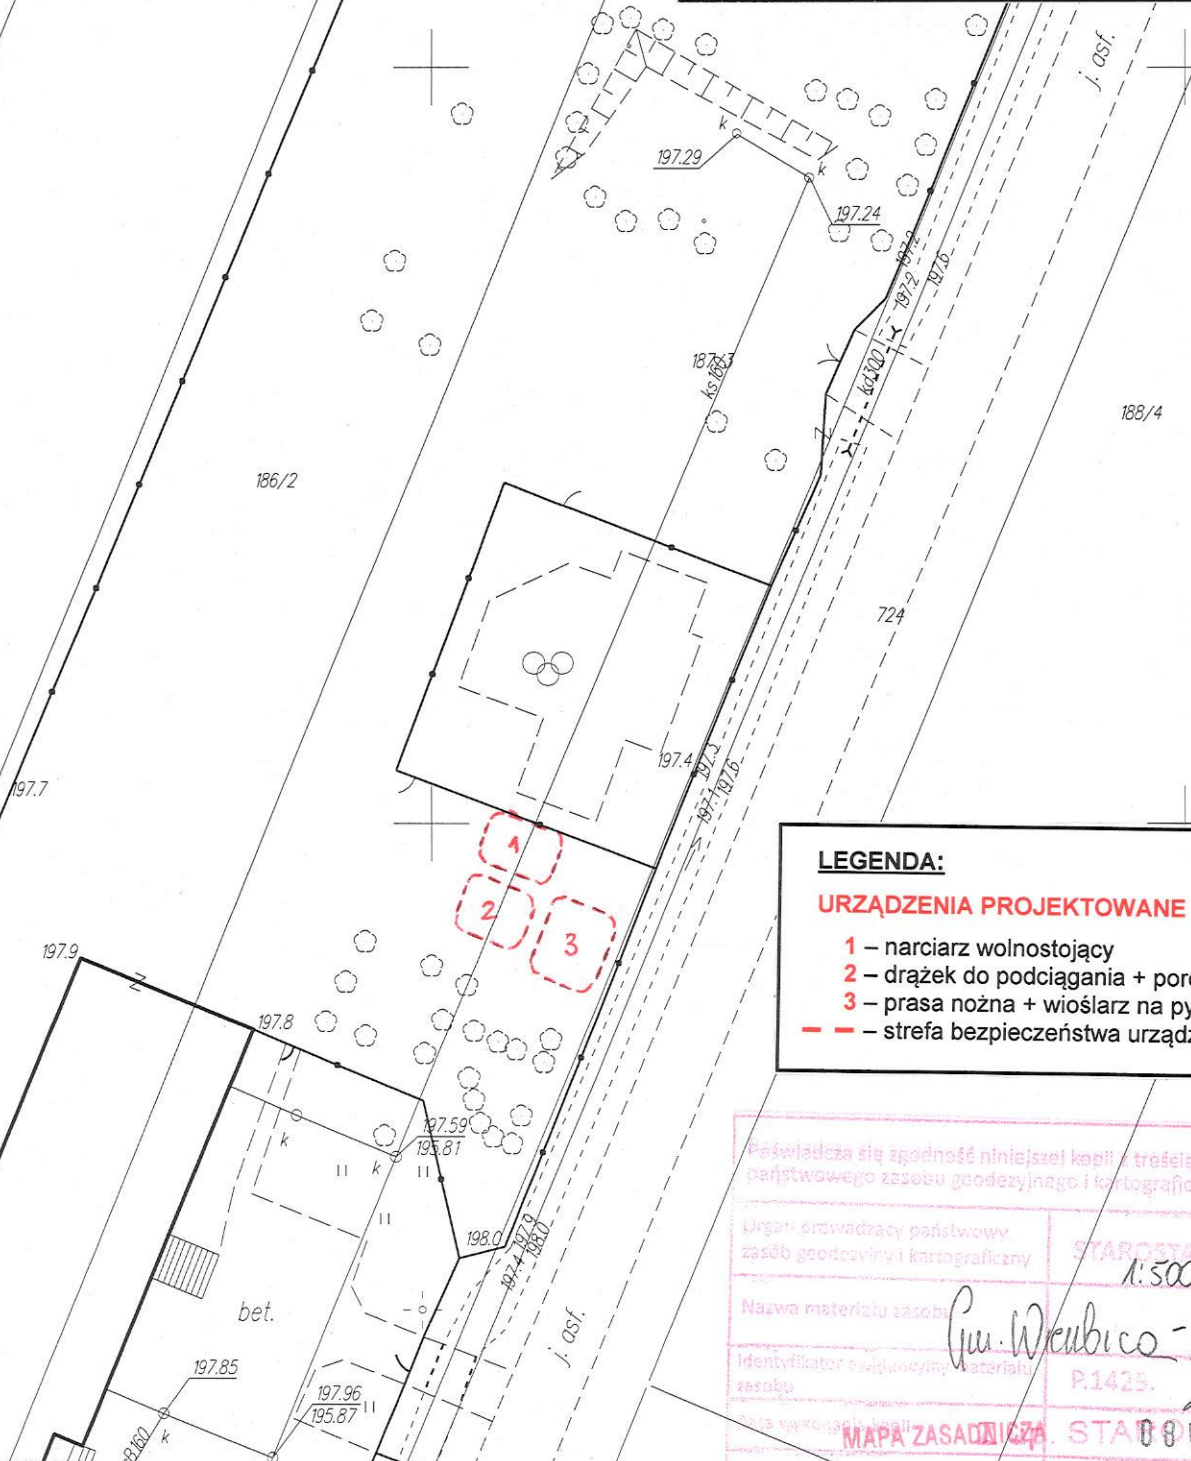

LEGENDA:

URZĄDZENIA PROJEKTOWANE

- 1 – narciarz wolnostojący
- 2 – drążek do podciągania + poręcz równoległe
- 3 – prasa nożna + wioślacz na pylonie
- - - strefa bezpieczeństwa urządzenia

Paświadcza się zgodność niniejszej kopii z treścią materiału państwowego zasobu geodezyjnego i kartograficznego

Organ prowadzący państwowy zasób geodezyjny i kartograficzny

STAROSTA RADOMSKI

1:500

Nazwa materiału zasobu

Gm. Wierzbica - Zalesice

Identyfikator ewidencyjny materiału zasobu

P.1425.

2008.1425

Data wykonania mapy

MAPA ZASADNICZA. STAN 00 WRZ. 2016

Imię, nazwisko i podpis osoby reprezentującej organ

mgr inż. Małgorzata Głabińska-Gorys