

NI-D-I.8010.453.2014.JM

Nr Kanc.:

Warszawa, 4 września 2014 r.

FIRMA USŁUGOWA „MS”
ul. Staszica 32
26-400 Przysucha

obiekt: przebudowa włączenia drogi gminnej do drogi wojewódzkiej nr 744 w miejscowości Wierzbica
faza: projekt budowlany

W odpowiedzi na Państwa wniosek z dnia 26 sierpnia 2014 r., oraz po zapoznaniu się z dostarczoną dokumentacją, **opiniuję pozytywnie w zakresie geometrii przedstawiony projekt przebudowy włączenia drogi gminnej do drogi wojewódzkiej nr 744 w miejscowości Wierzbica.**

Projekt organizacji ruchu (stałej i na czas budowy) należy złożyć do zatwierdzenia w Departamencie Nieruchomości i Infrastruktury Urzędu Marszałkowskiego Województwa Mazowieckiego w Warszawie (ul. Kłopotowskiego 5, 03-718 Warszawa). Zgodnie z § 4 rozporządzenia Ministra Infrastruktury z dnia 23 września 2003 r. w sprawie szczegółowych warunków zarządzania ruchem na drogach oraz wykonywania nadzoru nad tym zarządzaniem (Dz. U. z 2003 r., nr 177, poz. 1729) **zatwierdzona stała organizacja ruchu, związana z budową lub przebudową drogi albo z budową dojazdu do obiektu przy drodze, stanowi integralną część dokumentacji budowy.**

Szczegóły techniczne i konstrukcyjne w granicach pasa drogowego drogi wojewódzkiej należy uzgodnić z Mazowieckim Zarządem Dróg Wojewódzkich w Warszawie.

Opinia ważna wraz z rysunkiem.

1. Otrzymują:

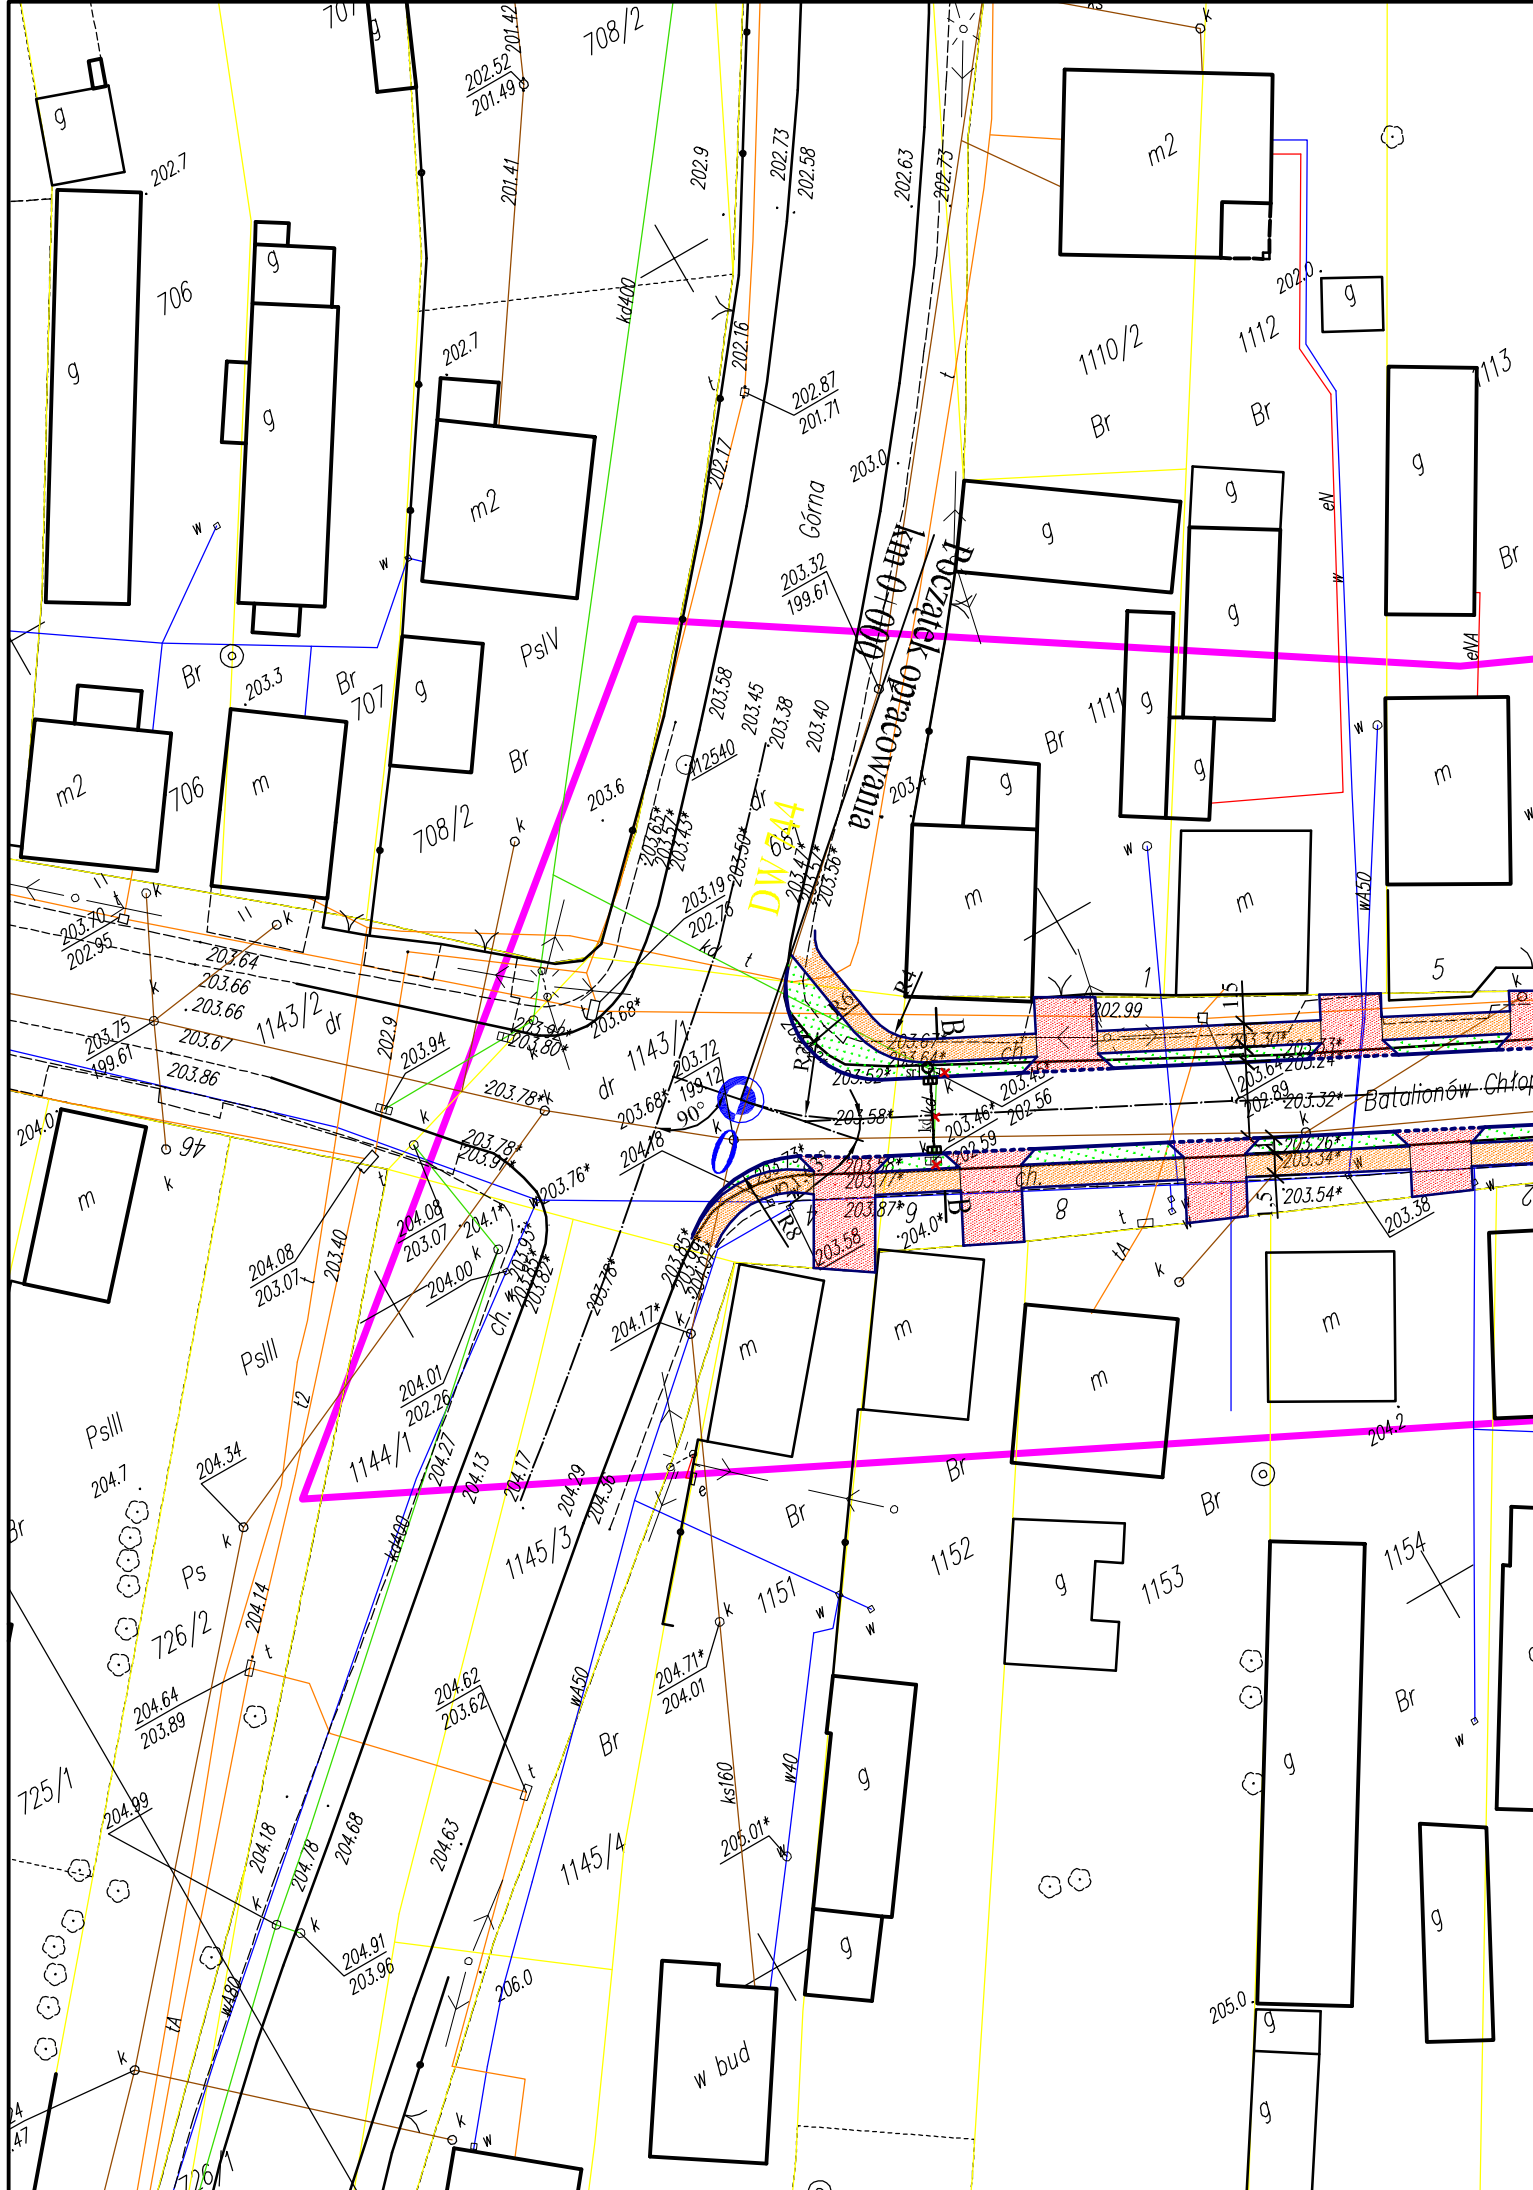
1. Mazowiecki Zarząd Dróg Wojewódzkich w Warszawie
ul. Mazowiecka 14
00-048 Warszawa

2. a/a






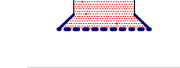
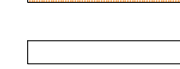

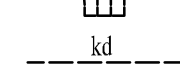
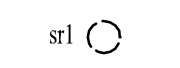

Z up. Marszałka Województwa
Katarzyna Wieczorek
Dyrektor Departamentu
Nieruchomości i Infrastruktury

Sprawę prowadzi:
Jolanta Mysiak
Tel.: (22) 59 79 807





LEGENDA:

-  projektowany krawężnik 15x30
-  projektowany krawężnik 15x30 obniżony
-  projektowane obrzeże
-  oś projektowanej drogi
-  projektowany zjazd przez chodnik
-  projektowany chodnik
-  nawierzchnia asfaltowa
-  teren zielony
-  projektowany wpust uliczny
-  projektowana kanalizacja deszczowa
-  projektowana studnia rewizyjna kd

ZAMAWIAJĄCY:		WYKONAWCA:		
GMINA WIERZBICA ul. Kościuszki 73 26 - 680 Wierzbica		Firma Usługowa MS 26-400 Przysucha, ul. Staszica 32 tel/ fax: 048 675 25 45, mobil: 0 509 024 080 e - mail: smaterek@o2.pl		
AUTORZY	IMIĘ I NAZWISKO	BRANŻA	NR UPRAWNIENI	PODPIS
Projektant	mgr inż. Szymon Materek	drogi	MAZ/0021/PWOD/07	
Opracował	mgr Łukasz Grzegorzczak			
Temat:				
PRZEBUDOWA DRÓG UL. GŁOWACKIEGO I BATALIONÓW CHŁOPSKICH W WIERZBICY SKRZYŻOWANIE DROGI WOJEWÓDZIEJ NR 744 Z ULICĄ BATALIONÓW CHŁOPSKICH				
Nazwa rysunku:				
PROJEKT ZAGOSPODAROWANIA TERENU				
Branża: Drogowa		Stadium: PROJEKT BUDOWLANY		
Data: 07.2014	Skala: 1:500	Nr umowy: umowa		
Nr rysunku:		2		