

Radom, dnia 26.08.2014 r.

PZD.II.446.2.45.2014

**Firma Usługowa „MS”**  
**ul. Staszica 32**  
**26 – 400 Przysucha**

Dotyczy: uzgodnienia projektu przebudowy skrzyżowania drogi gminnej, ul. Głowackiego z drogą powiatową nr 3545W Wierzbica – Polany – Krzyżanowice w miejscowości Wierzbica ul. Partyzantów, gm. Wierzbica.

W odpowiedzi na pismo z dnia 11.08.2014 r., Powiatowy Zarząd Dróg Publicznych w Radomiu uzgadnia bez uwag projekt przebudowy skrzyżowania drogi gminnej, ul. Głowackiego z drogą powiatową nr 3545W w miejscowości Wierzbica ul. Partyzantów, gm. Wierzbica.

Uzgodnienie niniejsze nie upoważnia do prowadzenia robót w pasie drogi powiatowej. Inwestor robót winien złożyć wniosek w PZDP w Radomiu, na tydzień przed rozpoczęciem robót w pasie drogi powiatowej.


Do wniosku o zajęcie pasa drogowego na czas prowadzenia robót w pasie drogi powiatowej należy załączyć projekt organizacji ruchu na czas budowy.

Otrzymują:

1. Adresat
2. a/a

**DYREKTOR**  
Powiatowego Zarządu Dróg Publicznych  
w Radomiu  
*Joanna Chojnacka*  
**mgr inż. Joanna Chojnacka**

## przekrój A - A skala 1:50 ul. Głowackiego

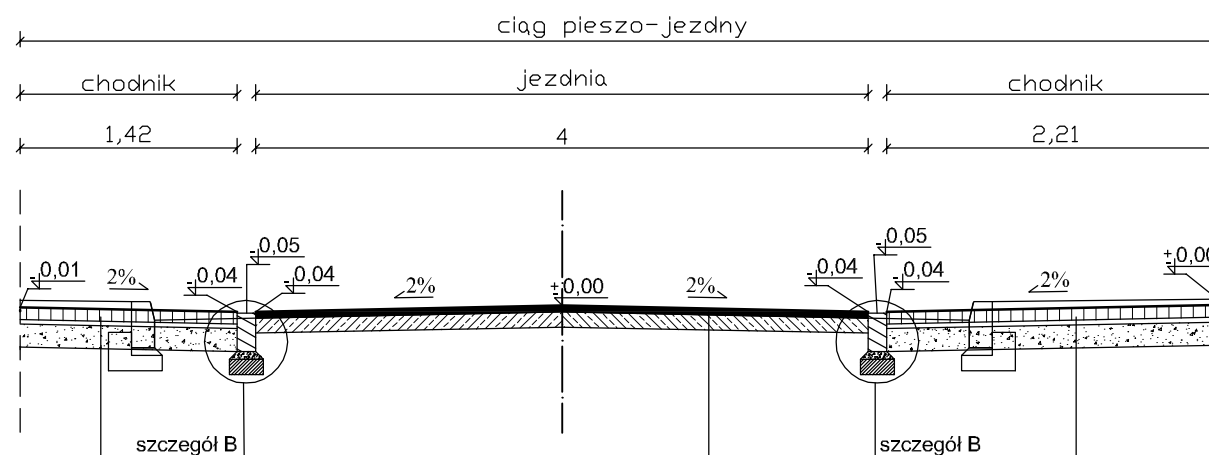

kostka betonowa gr. 8 cm  
 podsypka cementowo-piaskowa 1:4 gr. 3cm  
 podbudowa z kruszywa łamanego gr. 15cm

nawierzchnia z betonu asfaltowego gr. 4 cm  
 istniejąca nawierzchnia z betonu asfaltowego

kostka betonowa gr. 8 cm  
 podsypka cementowo-piaskowa 1:4 gr. 3cm  
 podbudowa z kruszywa łamanego gr. 15cm

POWIATOWY ZARZĄD  
 DRÓG PUBLICZNYCH  
 26-600 R A D O M  
 ZALĄCZNIK nr 1  
 z dnia 26.08.2014  
 znak PZO. 496.2.45.2014


DYREKTOR  
 Powiatowego Zarządu Dróg Publicznych  
 mgr inż. Joanna Chojnacka

## LEGENDA:

————— istniejąca nawierzchnia

### skala 1:20

#### szczegół B

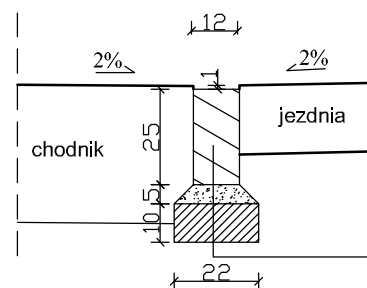

krawężnik wtopiony 12x25x100  
 podsypka cementowo-piaskowa 1:4  
 ława z betonu C12/15

ZAMAWIAJĄCY:  <b>GMINA WIERZBICA</b> ul. Kościuszki 73 26 - 680 Wierzbica		WYKONAWCA: <b>Firma Usługowa MS</b> 26-400 Przysucha, ul. Staszica 32 tel/ fax: 048 675 25 45, mobil: 0 509 024 080 e - mail: smaterek@o2.pl		
AUTORZY	IMIĘ I NAZWISKO	BRANŻA	NR UPRAWNIENI	PODPIS
Projektant	mgr inż. Szymon Materek	drogi	MAZ/0021/PWOD/07	
Opracował	mgr Łukasz Grzegorzczak			
Temat: PRZEBUDOWA DRÓG UL. GŁOWACKIEGO I BATALIONÓW CHŁOPSKICH W WIERZBICY SKRZYŻOWANIE DROGI POWIATOWEJ NR 3545W Z ULICĄ GŁOWACKIEGO				
Nazwa rysunku: PRZEKRÓJ KONSTRUKCYJNO-NORMALNY				
Branża: Drogowa		Stadium: PROJEKT BUDOWLANY		
Data: 07.2014	Skala: 1:50; 1:20	Nr umowy: umowa		
Nr rysunku:		4/2		

# PROFIL PODŁUŻNY

od km 0+139,57 do km 0+188,16

skala 1: $\frac{100}{1000}$


koniec opracowania  
skrzyżowanie z DP 3545W  
km 0+188,16

Prędkość projektowa 30 km/h  
Klasa drogi D  
Szerokość jezdni 4,00 m  
Korona zmienna  
Niweleta prowadzona po osi jezdni

### LEGENDA:


— niweleta  
— teren

PP = 198 m n.p.m.

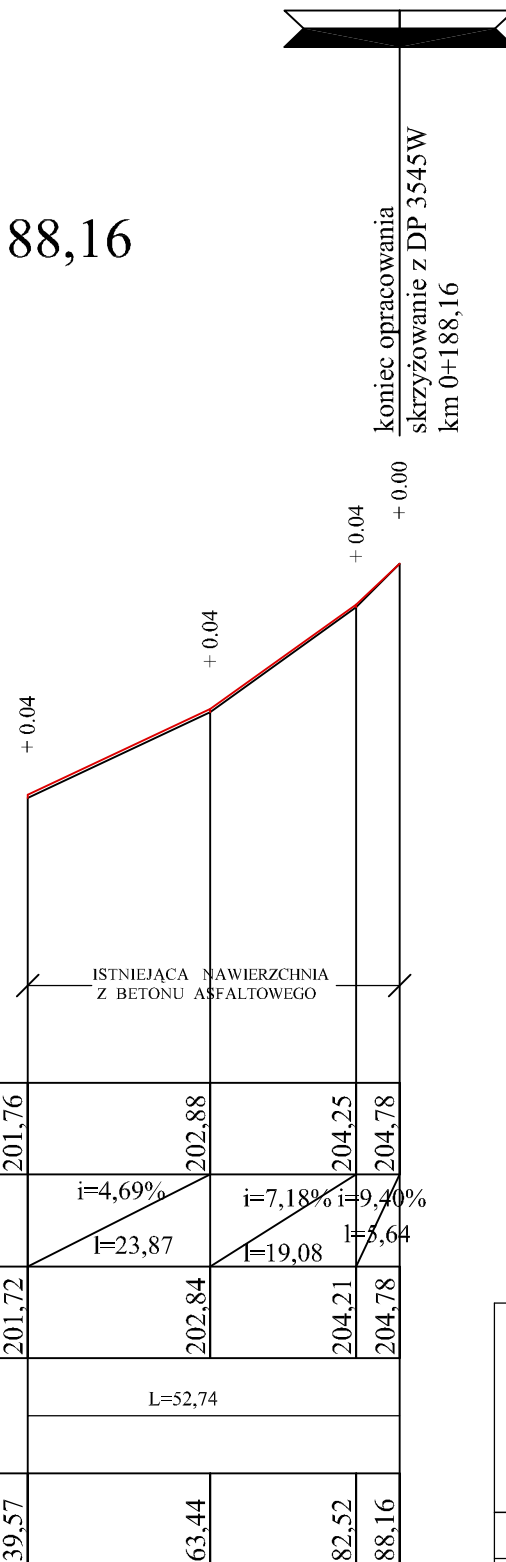

RZĘDNE NIWELETY	201,76	202,88	204,25	204,78
ELEMENTY NIWELETY		i=4,69% L=23,87	i=7,18% L=19,08	i=9,40% L=5,64
RZĘDNE TERENU	201,72	202,84	204,21	204,78
ELEMENTY TRASY W PLANIE		L=52,74		
ODLEGŁOŚCI	39,57	63,44	82,52	88,16

ZAMAWIAJĄCY:		WYKONAWCA:		
<b>GMINA WIERZBICA</b> ul. Kościuszki 73 26 - 680 Wierzbica		<b>Firma Usługowa MS</b> 26-400 Przysucha, ul. Staszica 32 tel/ fax: 048 675 25 45, mobil: 0 509 024 080 e - mail: smaterek@o2.pl		
AUTORZY	IMIĘ I NAZWISKO	BRANŻA	NR UPRAWNIENI	PODPIS
Projektant	mgr inż. Szymon Materek	drogi	MAZ/0021/PWOD/07	
Opracował	mgr Łukasz Grzegorezyk			
Temat:				
PRZEBUDOWA DRÓG UL. GŁOWACKIEGO I BATALIONÓW CHŁOPSKICH W WIERZBICY				
Nazwa rysunku:				
PROFIL PODŁUŻNY OD KM 0+139,57 DO KM 0+188,16 W OBRĘBIE SKRZYŻOWANIA Z DP 3545W				
Branża:	Drogowa	Stadium:	PROJEKT BUDOWLANY	
Data:	07.2014	Skala:	1: $\frac{100}{1000}$	Nr umowy: umowa
Nr rysunku:		3/2		

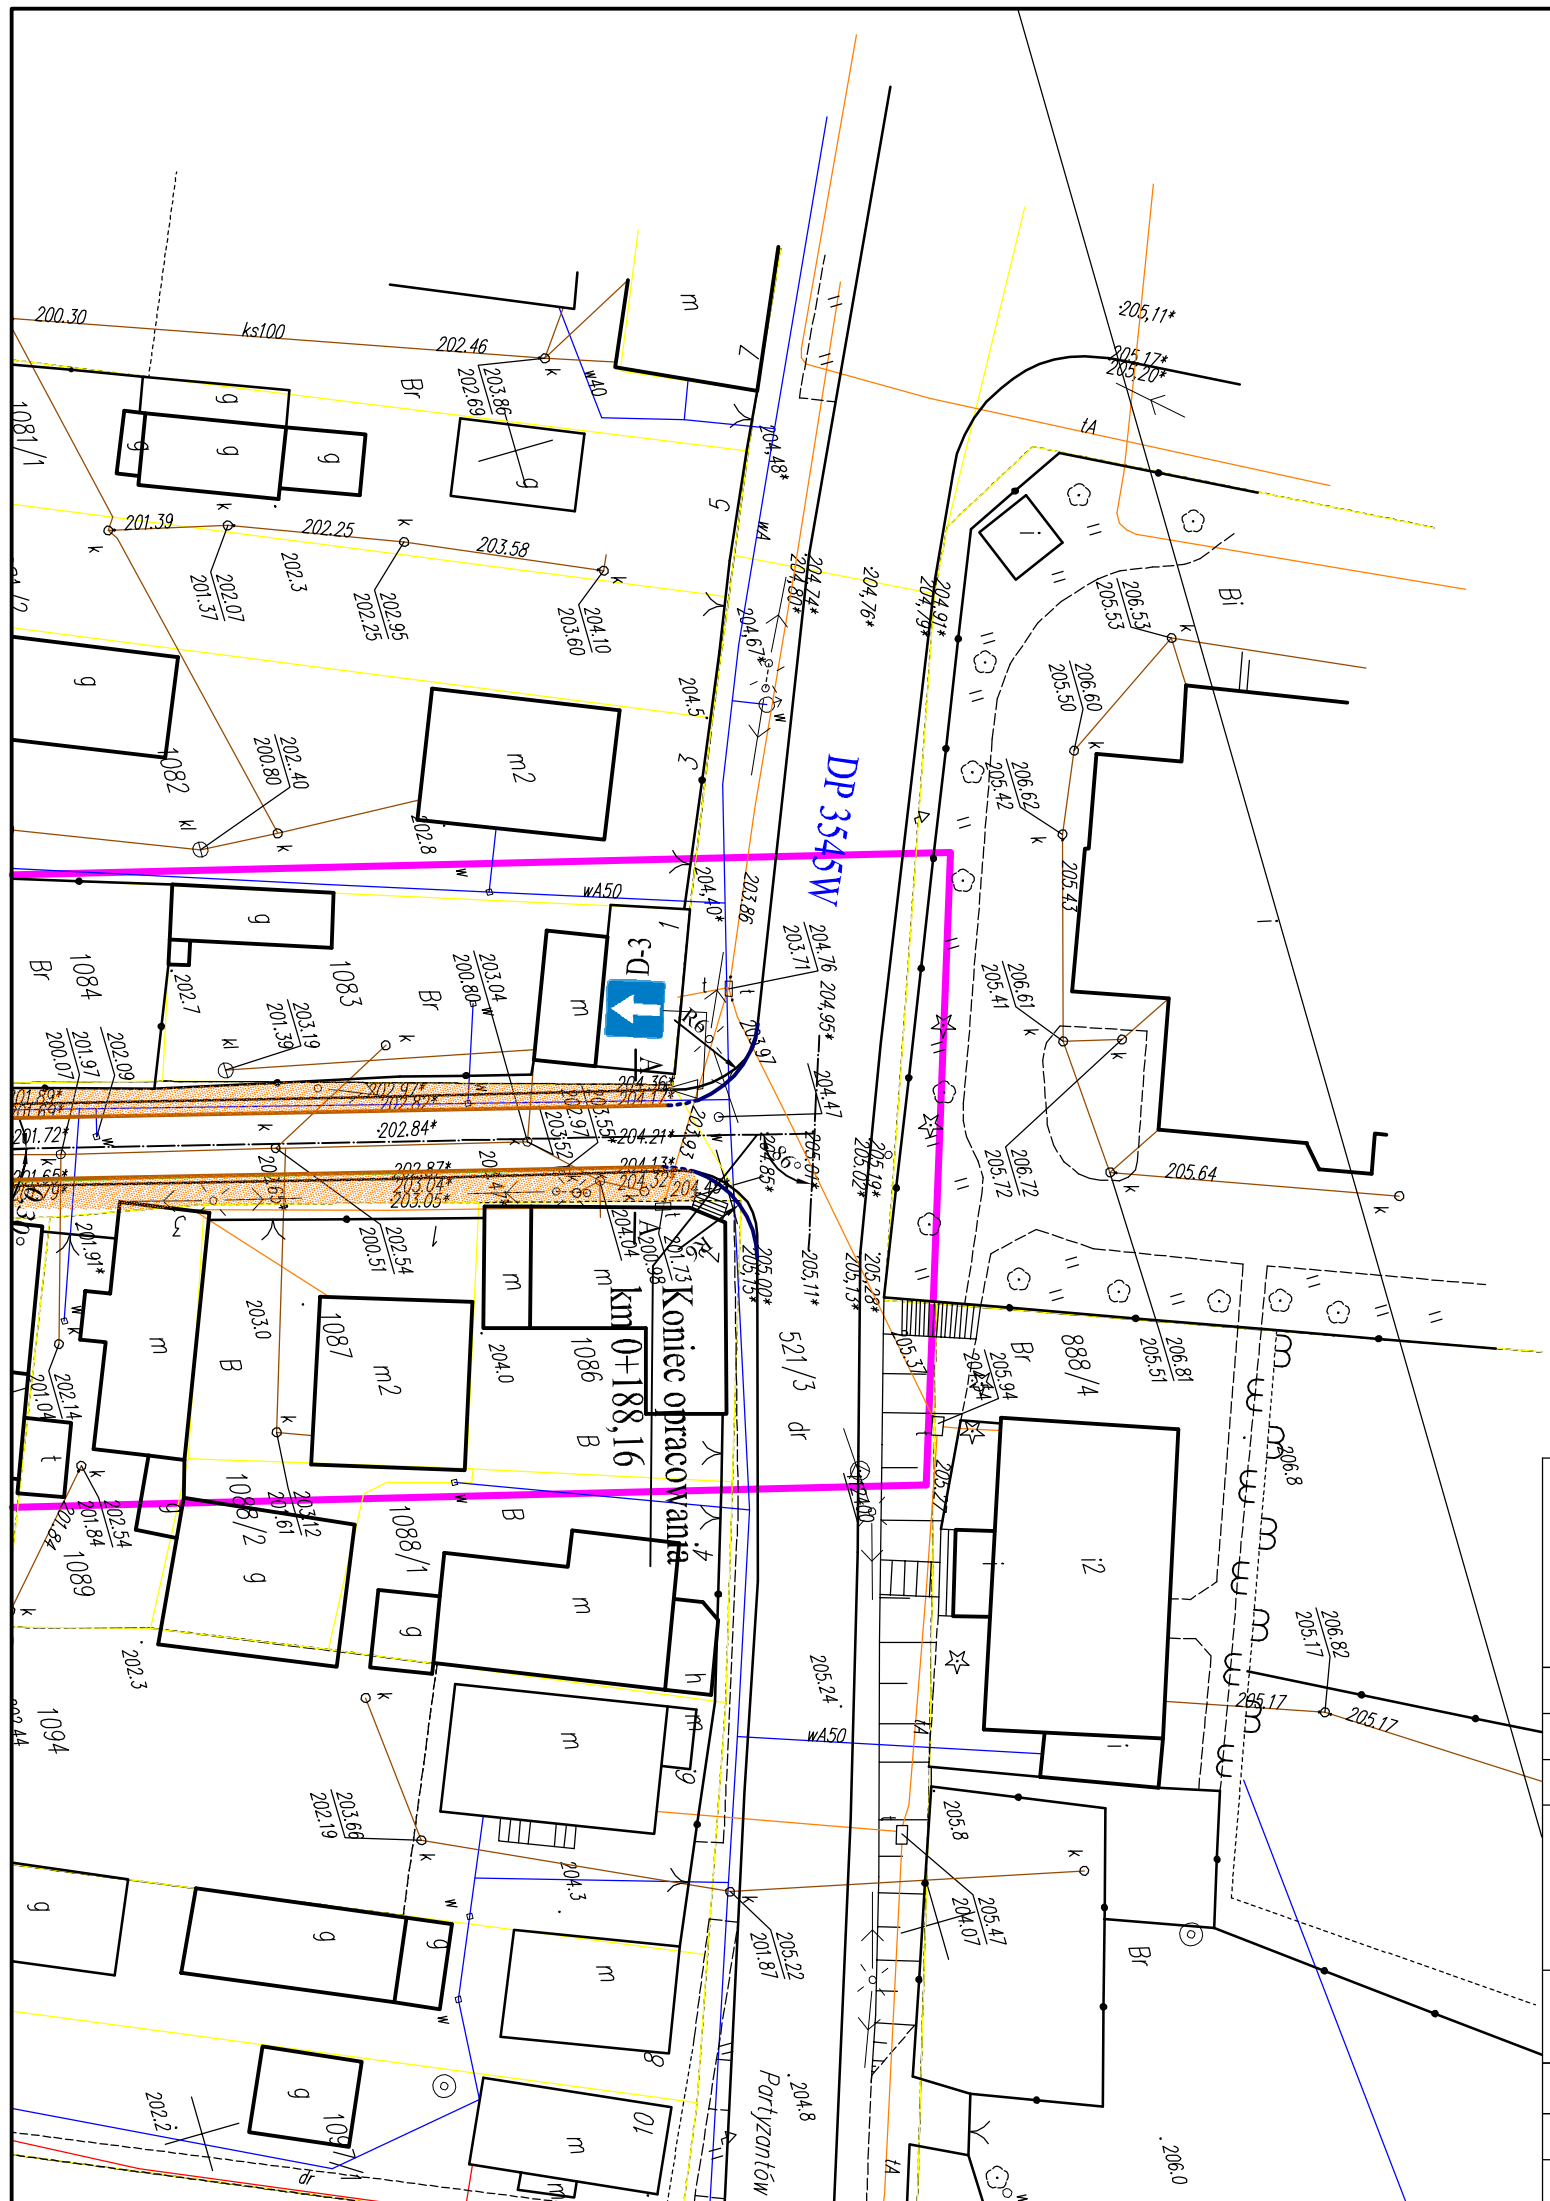

**LEGENDA:**

- projektowany krawężnik 15x30
- - - projektowany krawężnik 15x30 obniżony
- projektowany krawężnik 12x25 wtopiony
- oś projektowanej drogi
- projektowana nawierzchnia chodnika
- ↑ D-3 projektowany kierunek ruchu



ZAMAWIAJĄCY:  <b>GINIA WIERZBICA</b> ul. Kościuszki 73 26 - 680 Wierzbica		WYKONAWCA:  <b>Firma Usługowa MS</b> 26-400 Przysucha, ul. Staszica 32 tel/ fax: 048 675 25 45, mobil: 0 509 024 080 e - mail: smaterek@o2.pl		
AUTORZY	IMIĘ I NAZWISKO	BRANŻA	NR UPRAWNIEN	PODPIS
Projektant	mgr inż. Szymon Materek	drogi	MAZ/0021/PWOD/07	
Opracował	mgr Łukasz Grzegorzyc			
Temat:				
PRZEBUDOWA DRÓG UL. GŁOWACKIEGO I BATALIONÓW CHŁOPSKICH W WIERZBICY SKRZYŻOWANIE DROGI POWIATOWEJ NR 3545W ULICĄ GŁOWACKIEGO				
Nazwa rysunku:				
PROJEKT ZAGOSPODAROWANIA TERENU				
Branża:	Drogowa	Stadium:	PROJEKT BUDOWLANY	
Data:	07.2014	Skala:	1:500	Nr umowy: umowa
Nr rysunku:		2/2		