
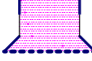

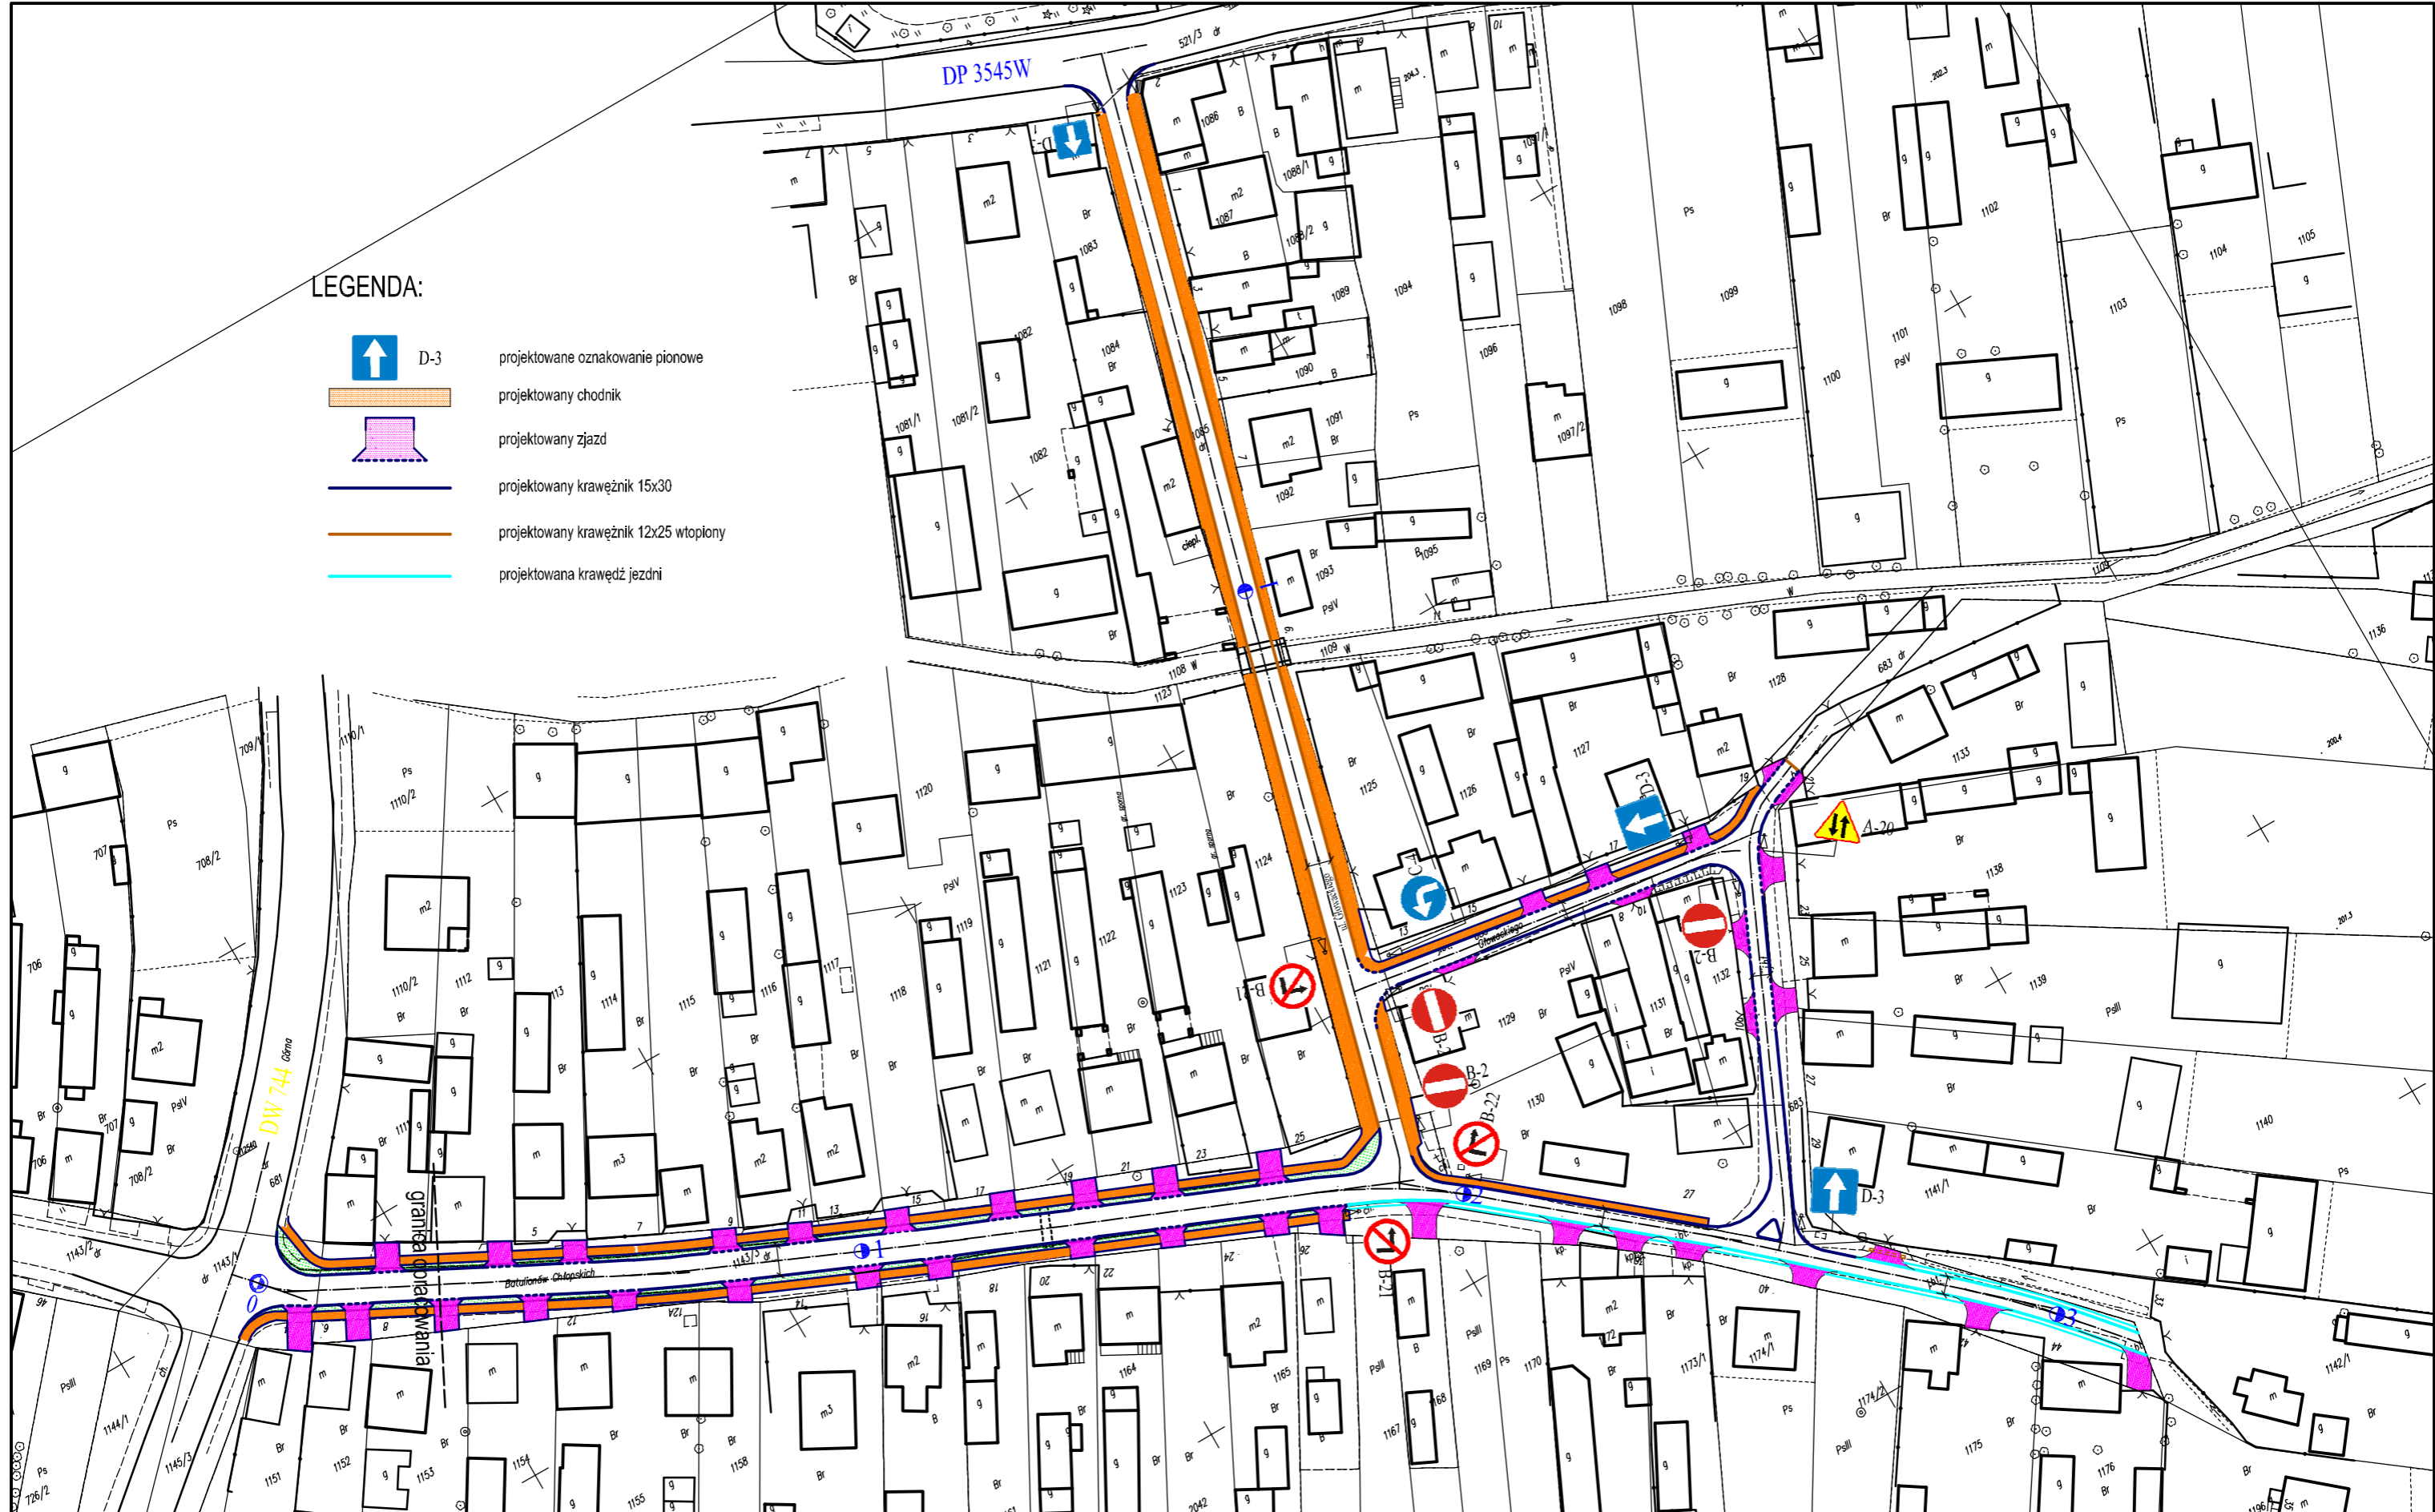


LEGENDA:

-  D-3 projektowane oznakowanie pionowe
-  projektowany chodnik
-  projektowany zjazd
-  projektowany krawężnik 15x30
-  projektowany krawężnik 12x25 wtopiony
-  projektowana krawędź jezdni



Znaki pionowe	szt.
Typ A	1
Typ B	6
Typ C	1
Typ D	3
Typ E	0
Typ F	0
Typ G	0
Typ T	0

Wykonawca:
Firma Usługowa MS
 26-400 Przysucha, ul. Staszica 32
 tel/ fax: 048 675 25 45
 mobil: 0 509 024 080
 e - mail: smaterek@o2.pl

Zamawiający:
GINA WIERZBICA
 ul. Kościuszki 73
 26 - 680 Wierzbica

Numer drogi:
 Droga gminna ul. Głowackiego i Batalionów Chłopskich

Lokalizacja:
 Droga gminna ul. Głowackiego i Batalionów Chłopskich w Wierzbicy

Numer arkusza:
2

Skala:
 1:1000

Przysucha 2014 r.