PROFIL PODŁUŻNY
WODOCIAGU W UL. BATALIONOW CHLOPSKICH CZ.1

skala 1:$\frac{100}{1000}$

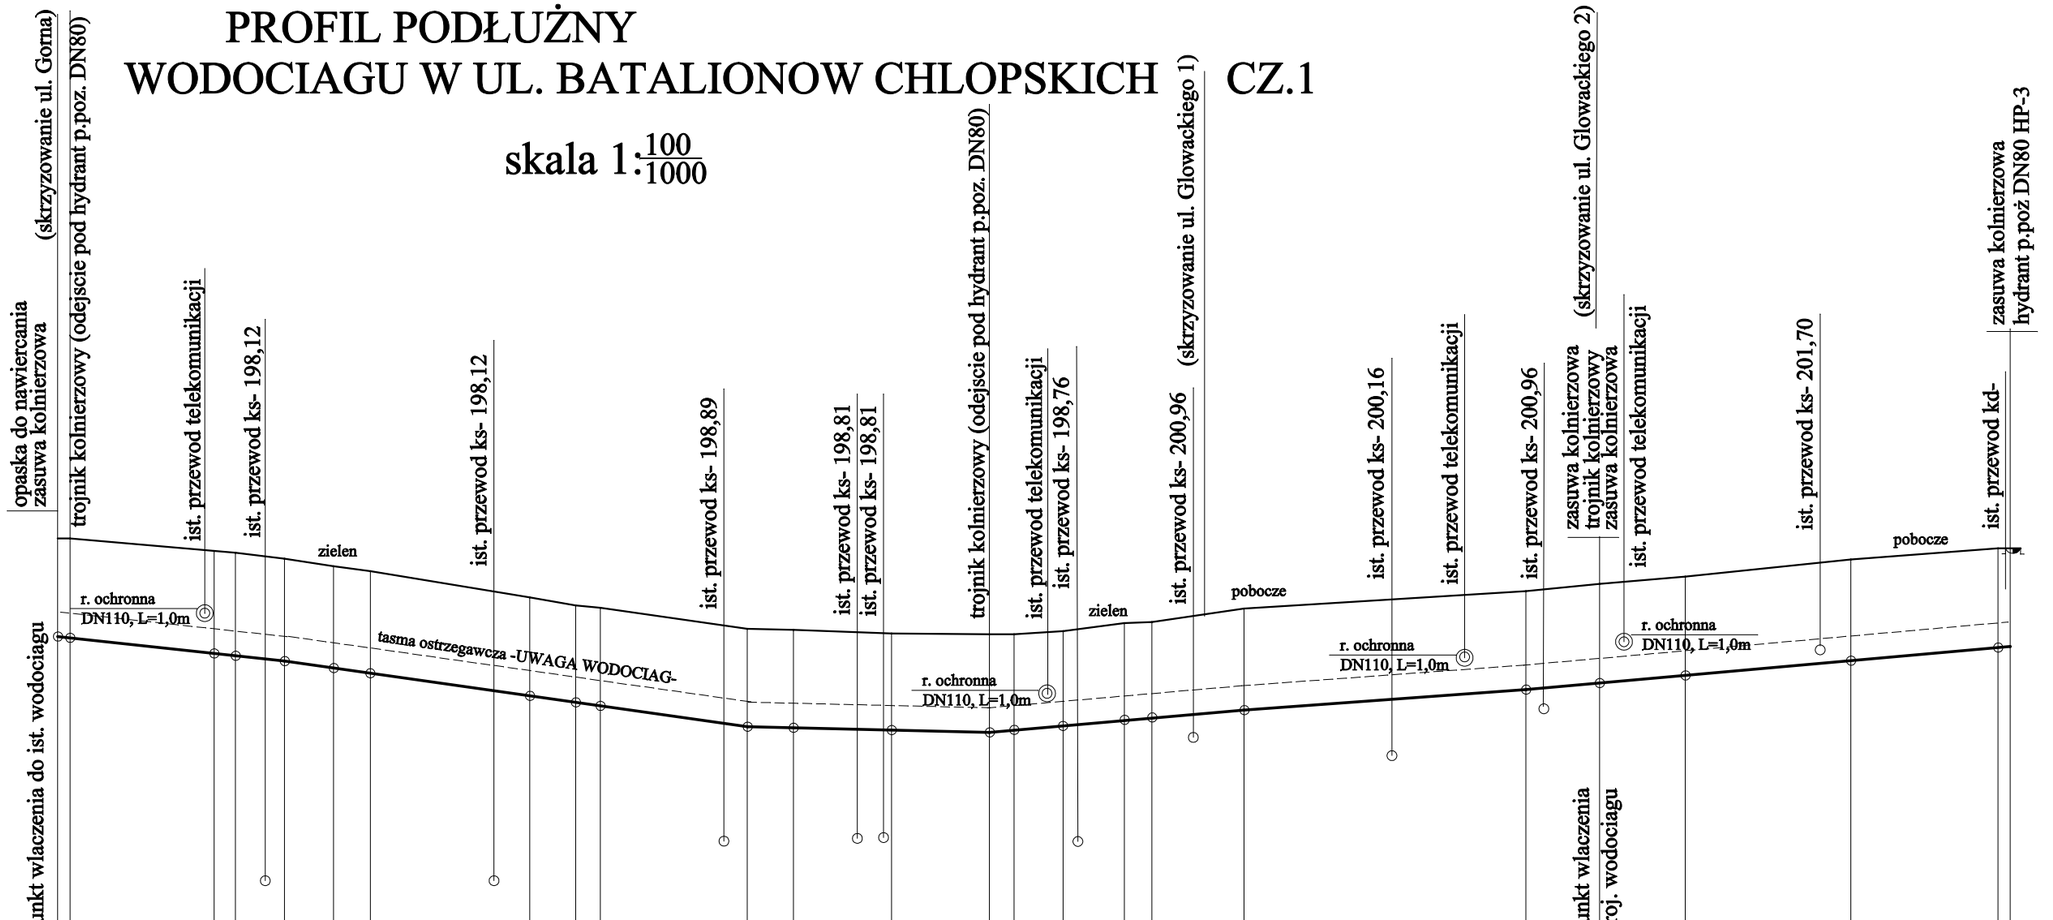

PP = 197,00 m n.p.m.

| | | |