


PROFIL PODŁUŻNY

od km 0+000,00 do km 0+188,16

skala 1: $\frac{100}{1000}$

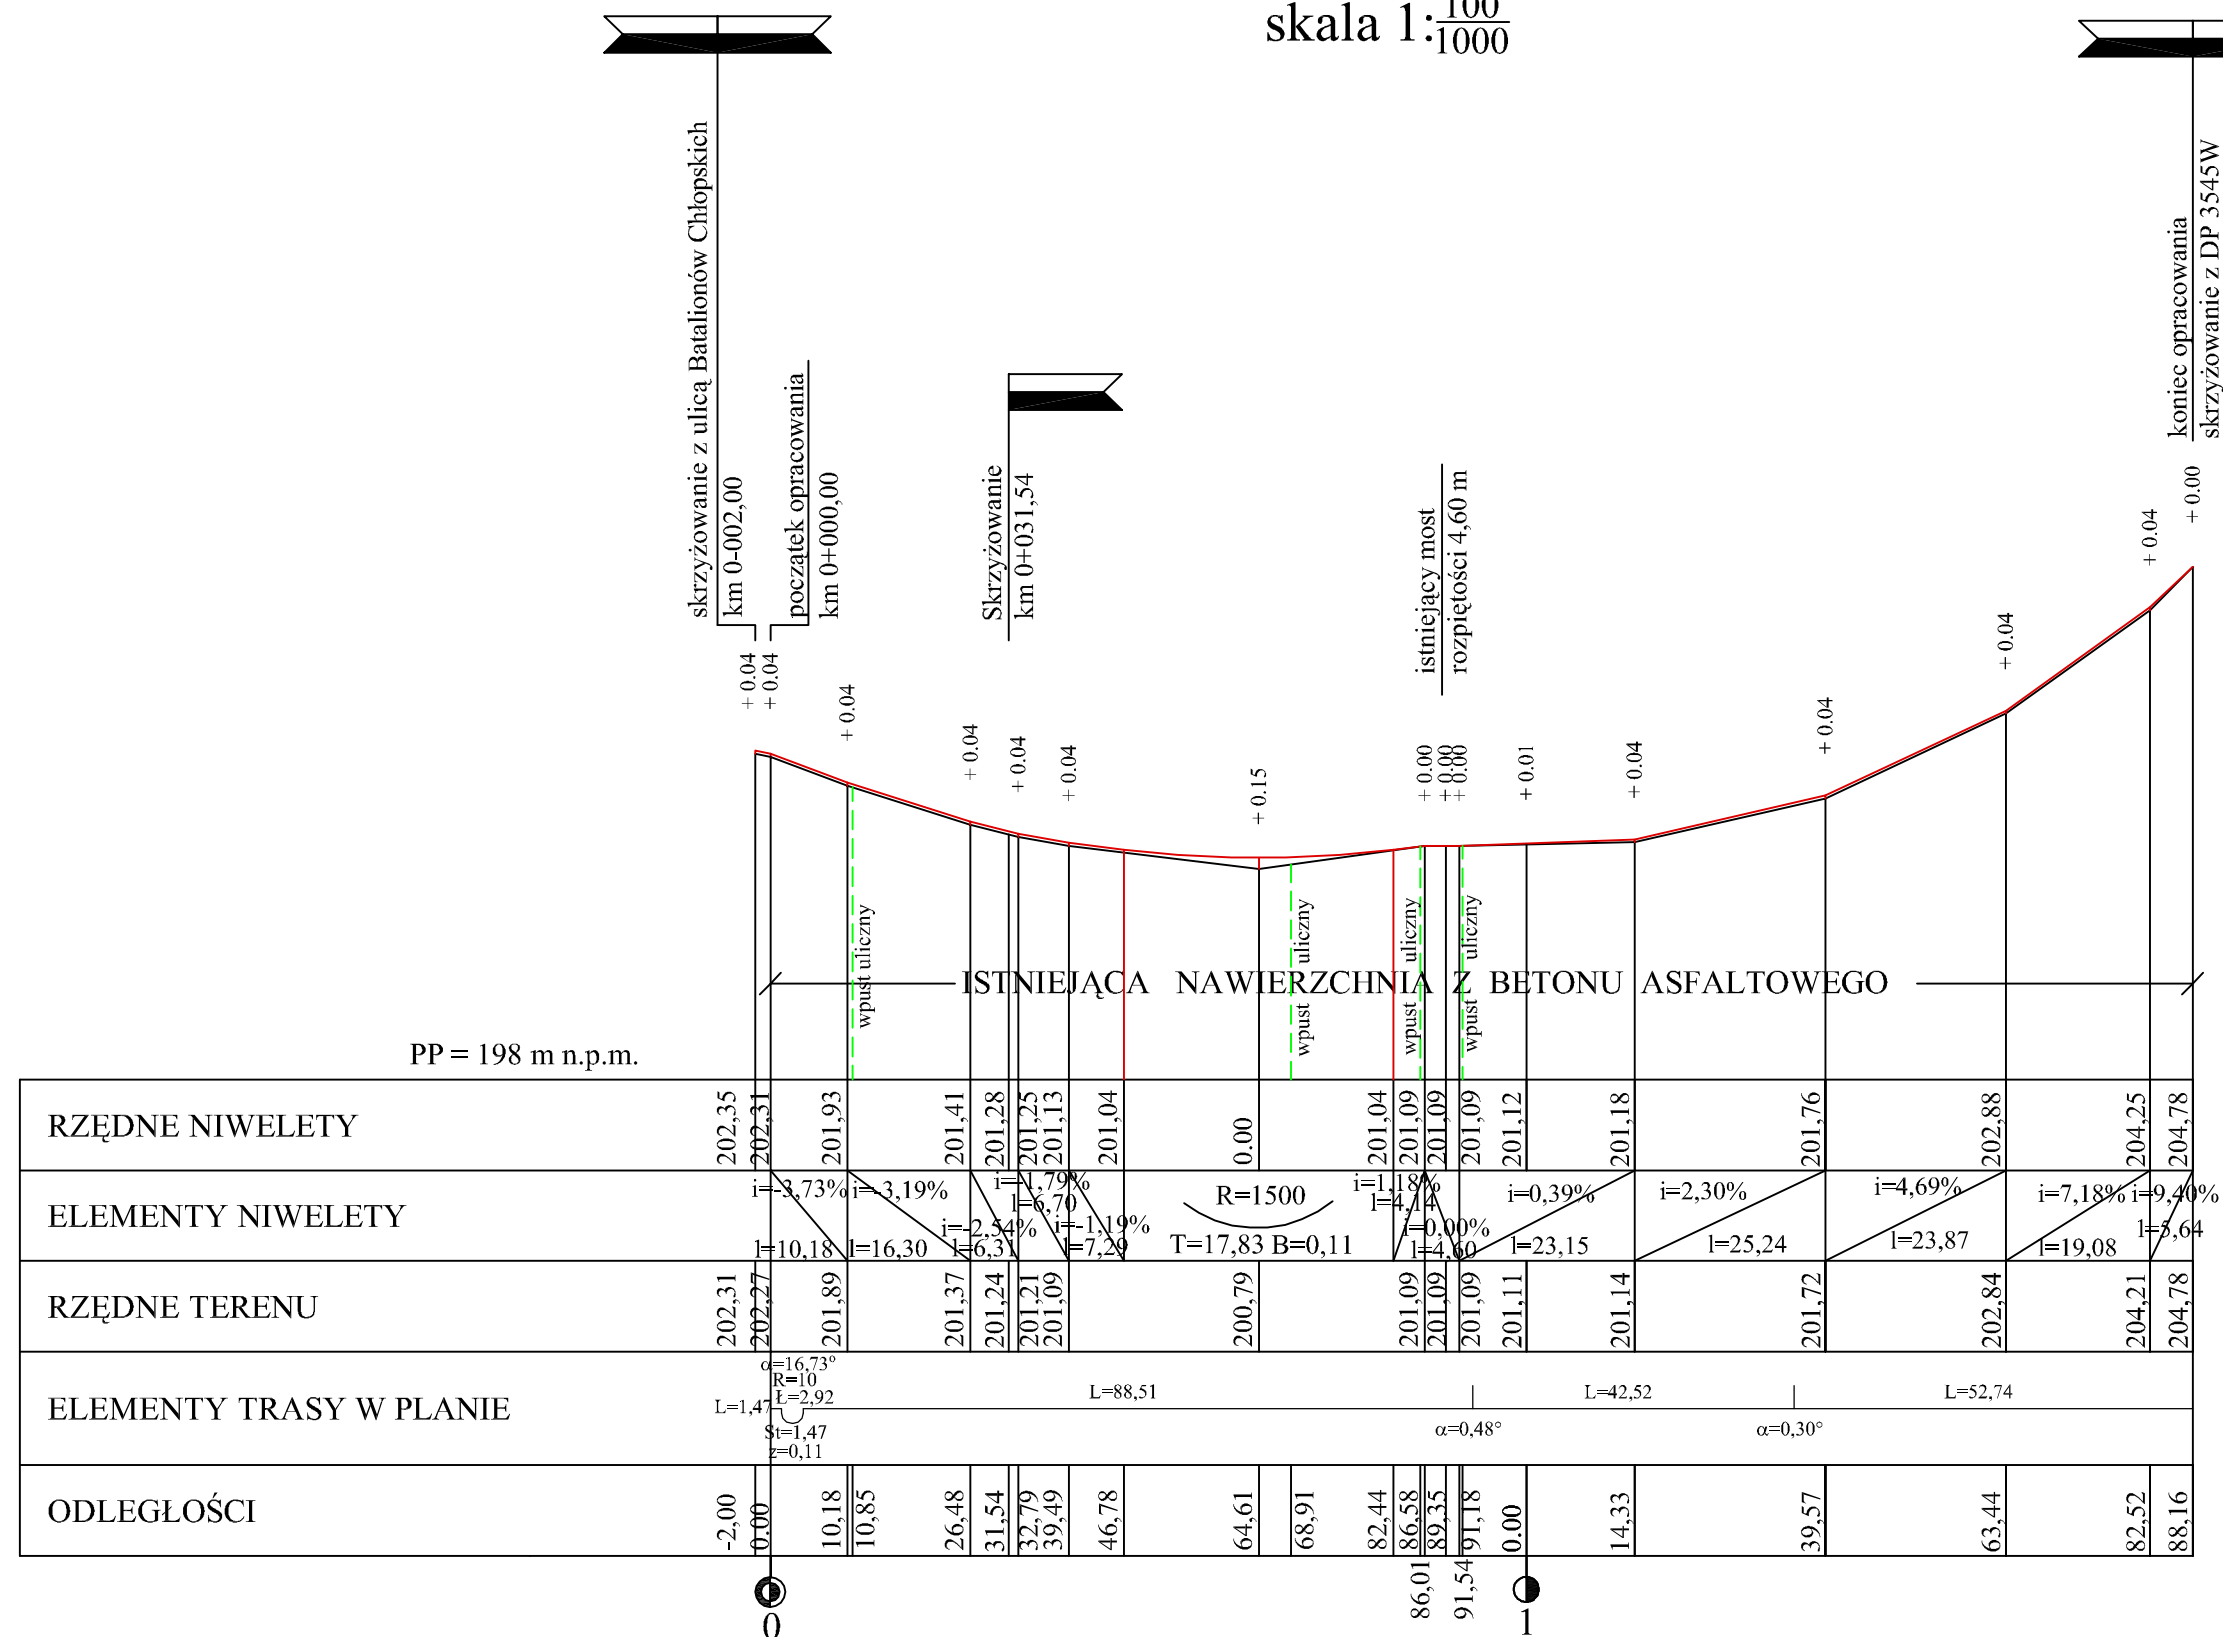

Prędkość projektowa 30 km/h
 Klasa drogi D
 Szerokość jezdni 4,00 m
 Korona zmienna
 Niweleta prowadzona po osi jezdni

LEGENDA:

- niweleta
- teren

ZAMAWIAJĄCY: GMINA WIERZBICA ul. Kościuszki 73 26 - 680 Wierzbica		WYKONAWCA: Firma Usługowa MS 26-400 Przysucha, ul. Staszica 32 tel/ fax: 048 675 25 45, mobil: 0 509 024 080 e - mail: smaterek@o2.pl		
AUTORZY	IMIĘ I NAZWISKO	BRANŻA	NR UPRAWNIENI	PODPIS
Projektant	mgr inż. Szymon Materek	drogi	MAZ/0021/PWOD/07	
Sprawdzający	mgr inż. Grzegorz Nachyła	drogi	MAZ/0278/POOD/04	
Temat: PRZEBUDOWA DRÓG UL. GŁOWACKIEGO I BATALIONÓW CHŁOPSKICH W WIERZBICY				
Nazwa rysunku: PROFIL PODŁUŻNY OD KM 0+000,00 DO KM 0+188,16				
Branża:	Drogowa	Stadium:	PROJEKT BUDOWLANY	
Data:	11.2014	Skala:	1: $\frac{100}{1000}$	Nr umowy: z 12.05.2014
Nr rysunku:		3/2		