


PROFIL PODŁUŻNY WODOCIAGU W UL. GŁOWACKIEGO (2 i 3) CZ.2

skala 1: $\frac{100}{1000}$

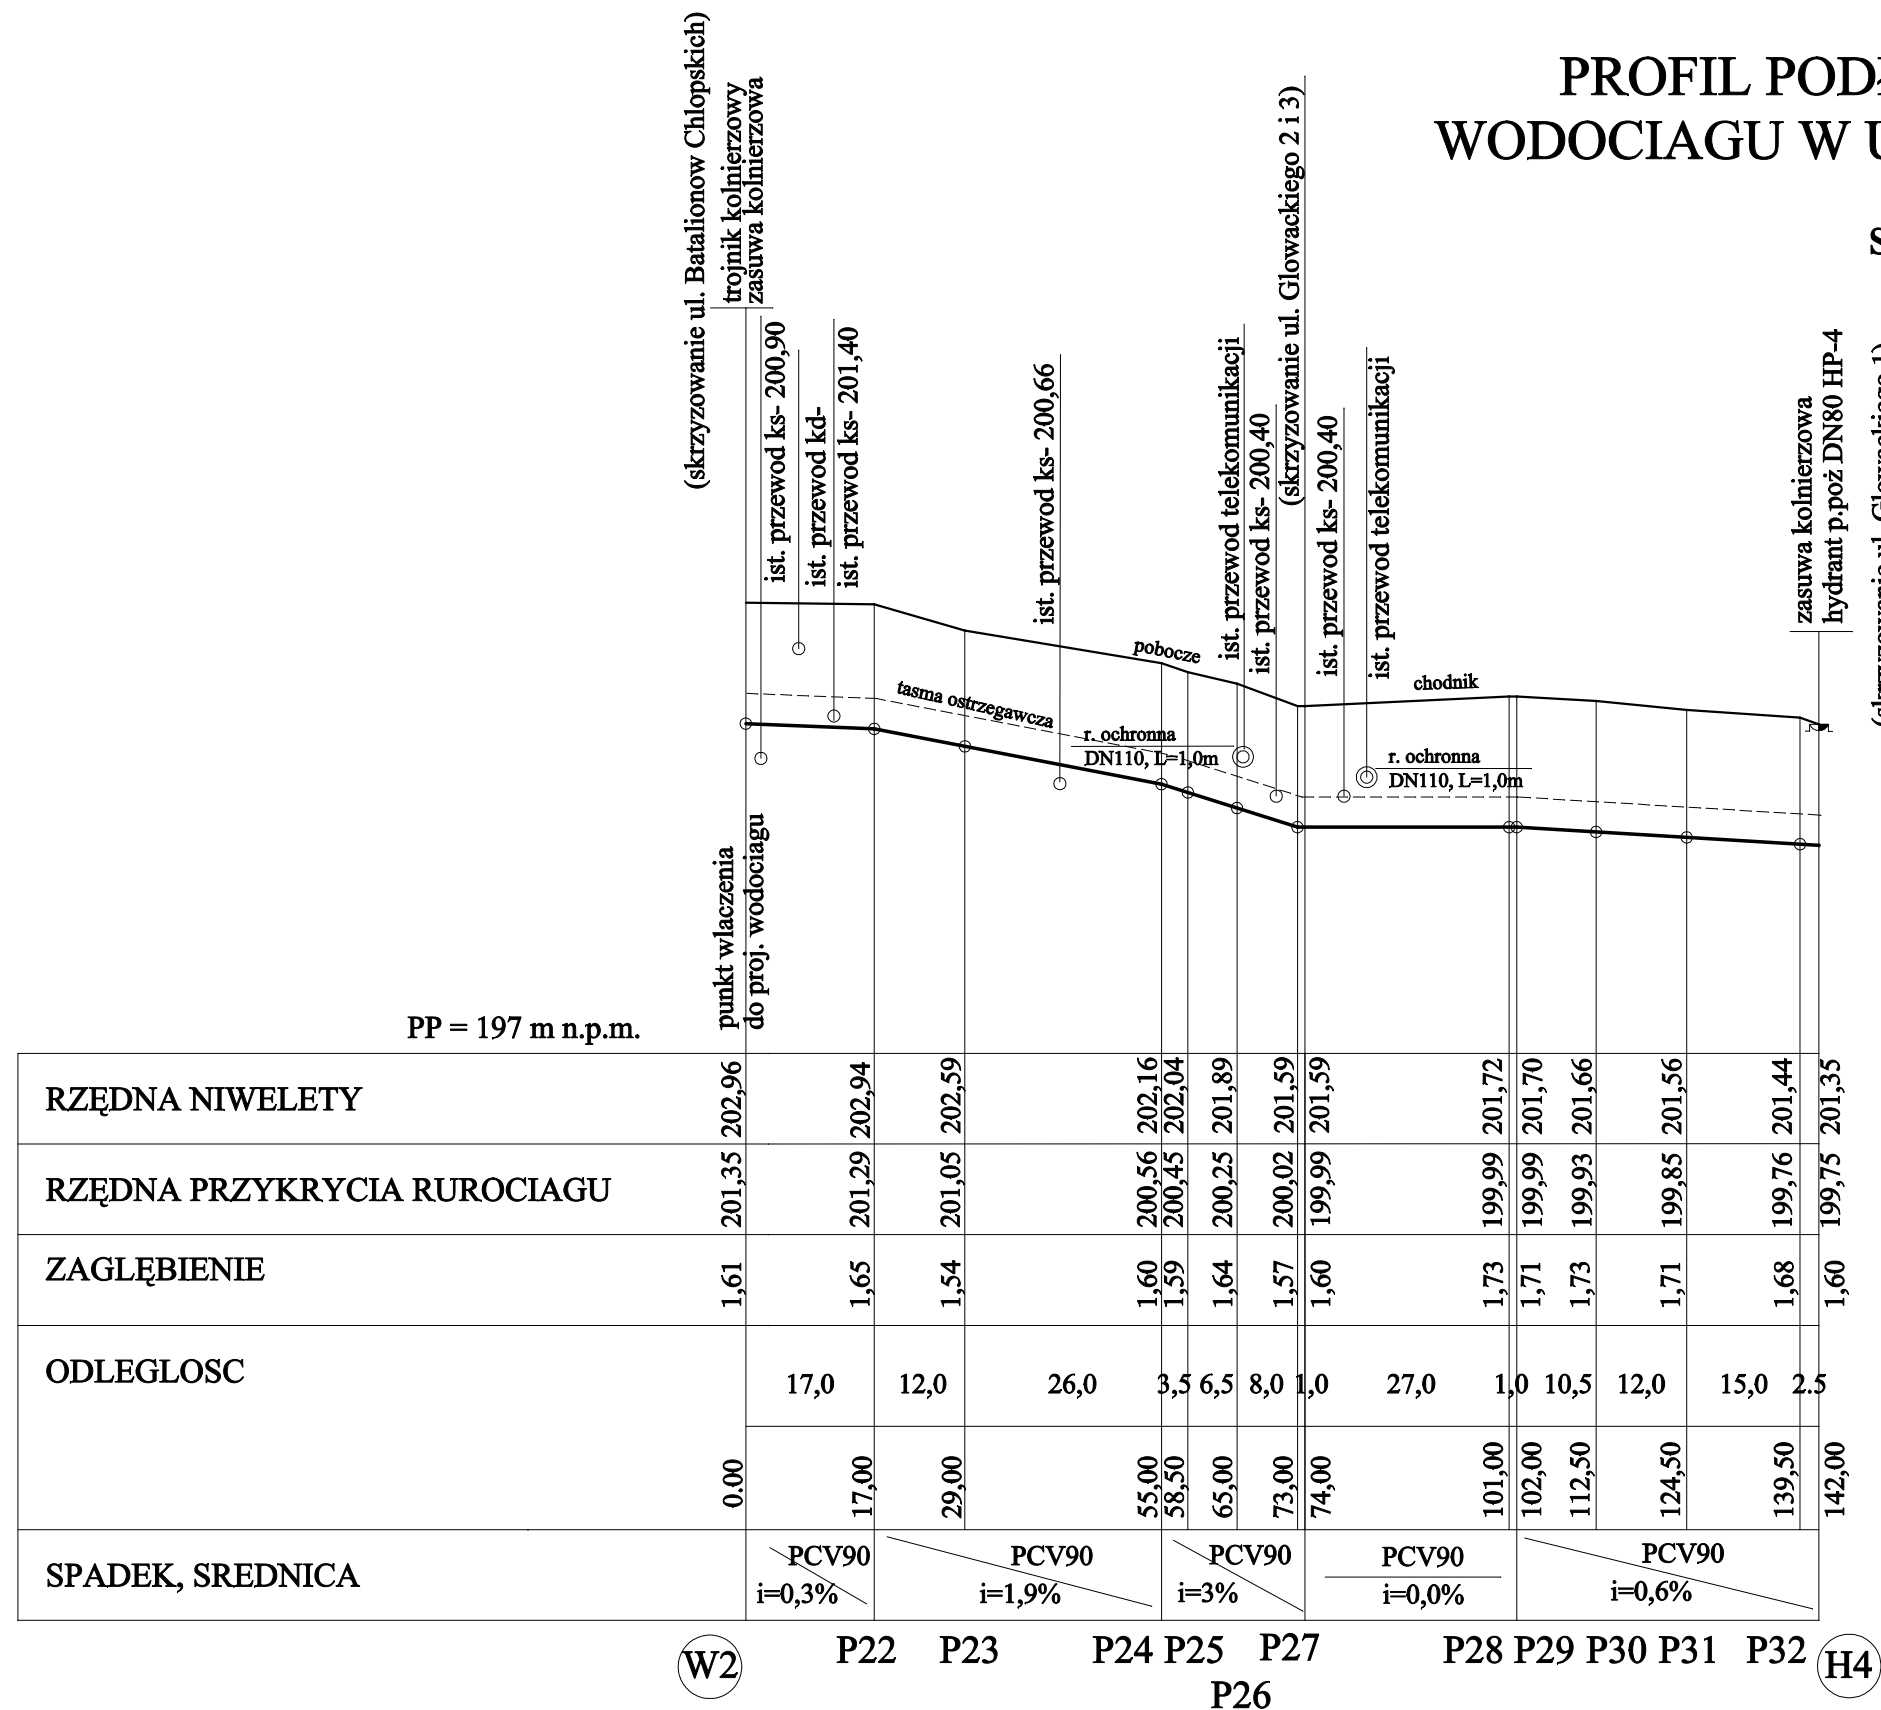

LEGENDA:

- niweleta terenu
- projektowany wodociąg
- P1 projektowane przyłącza wodociągowe
- W1 węzeł wodociagowy
- H1 hydrant p.poż. DN80

"PROMAX" Biuro projektowe Starachowice ul. Radomska 29, Ip.,pok.106

Nazwa obiektu: Przebudowa wodociagu		Adres obiektu: działki wg zestawienia ul. Batalionów Chłopskich, ul. Głowackiego 26-680 Wierzbica		
Przedmiot: Profil podłużny wodociagu - cz.2		Skala: 1:100/1000	Cecha: SSB-409614	Nr rys.
Nazwisko		Nr uprawnień specjalność	Data	Podpis
Projektował: branża instalacyjna	Antoni Szczerba	41/81 instalacje	12.2014	
Sprawdził: branża instalacyjna	mgr inż. Krzysztof Wojcik	SWK/0131/POOS/04 instalacje	12.2014	
Opracował: branża instalacyjna	mgr inż. Katarzyna Pochec		12.2014	