



RZĘDNE PROJEKTOWANEJ NIWELETY	203,53	203,58	203,53	203,65
RZĘDNE DNA WLOTU I WYLOTU	202,88	202,83	202,73	202,72
GLEBOKOSC [m]	0,65	0,70	0,80	0,93
SPADKI I DŁUGOŚCI [m]	0,00	1%, PCV 0,20	5,00	1,09
		5,00	0,65	202,56

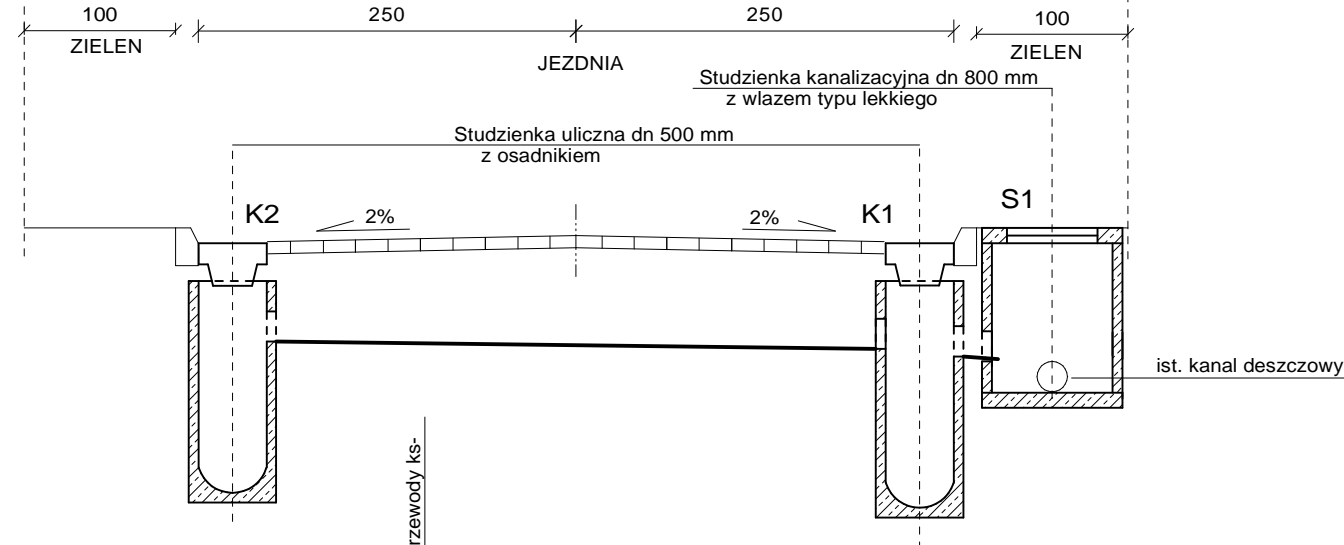

RZĘDNE PROJEKTOWANEJ NIWELETY	202,99	203,04	202,99	203,11
RZĘDNE DNA WLOTU I WYLOTU	202,34	202,29	202,19	202,18
GLEBOKOSC [m]	0,65	0,70	0,80	0,93
SPADKI I DŁUGOŚCI [m]	0,00	1%, PCV 0,20	5,00	1,52
		5,00	0,65	201,59

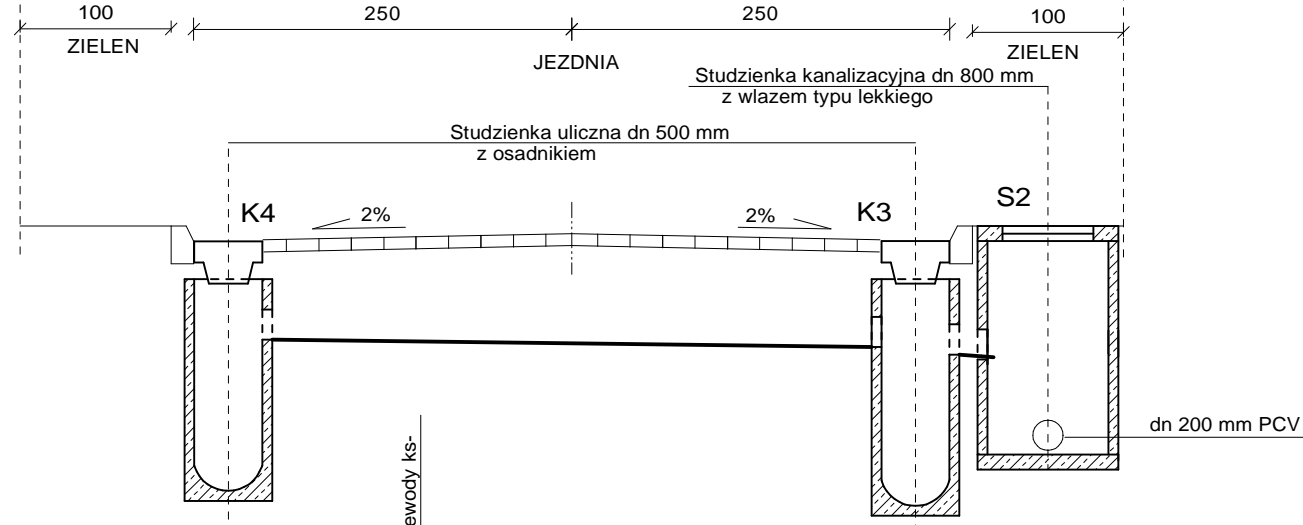

Przekroje poprzeczne przyłączy kanalizacji deszczowej skala 1:50/50

"PROMAX" Biuro projektowe Starachowice ul. Radomska 29, I p., pok. 106

Nazwa obiektu: Przebudowa kanalizacji deszczowej		Adres obiektu: działki wg zestawienia ul. Batalionow Chlopskich i Glowackiego 26-680 Wierzbica	
Przedmiot: Przekroje poprzeczna przyłączy cz.1		Skala: 50/50	Cecha: SSB-409614
Nazwisko		Nr. uprawnień	Data
Projektował br. instalacyjna	Antoni Szczerba	41/81 instalacje	12.2014
Sprawdził br. instalacyjna	mgr inż. Krzysztof Wojcik	SWK/0131/POOS/04 instalacje	12.2014
Opracował br. instalacyjna	mgr inż. Katarzyna Poheć		12.2014