


PROFIL PODŁUŻNY

od km 0+000,00 do km 0+075,02

skala 1: $\frac{100}{1000}$

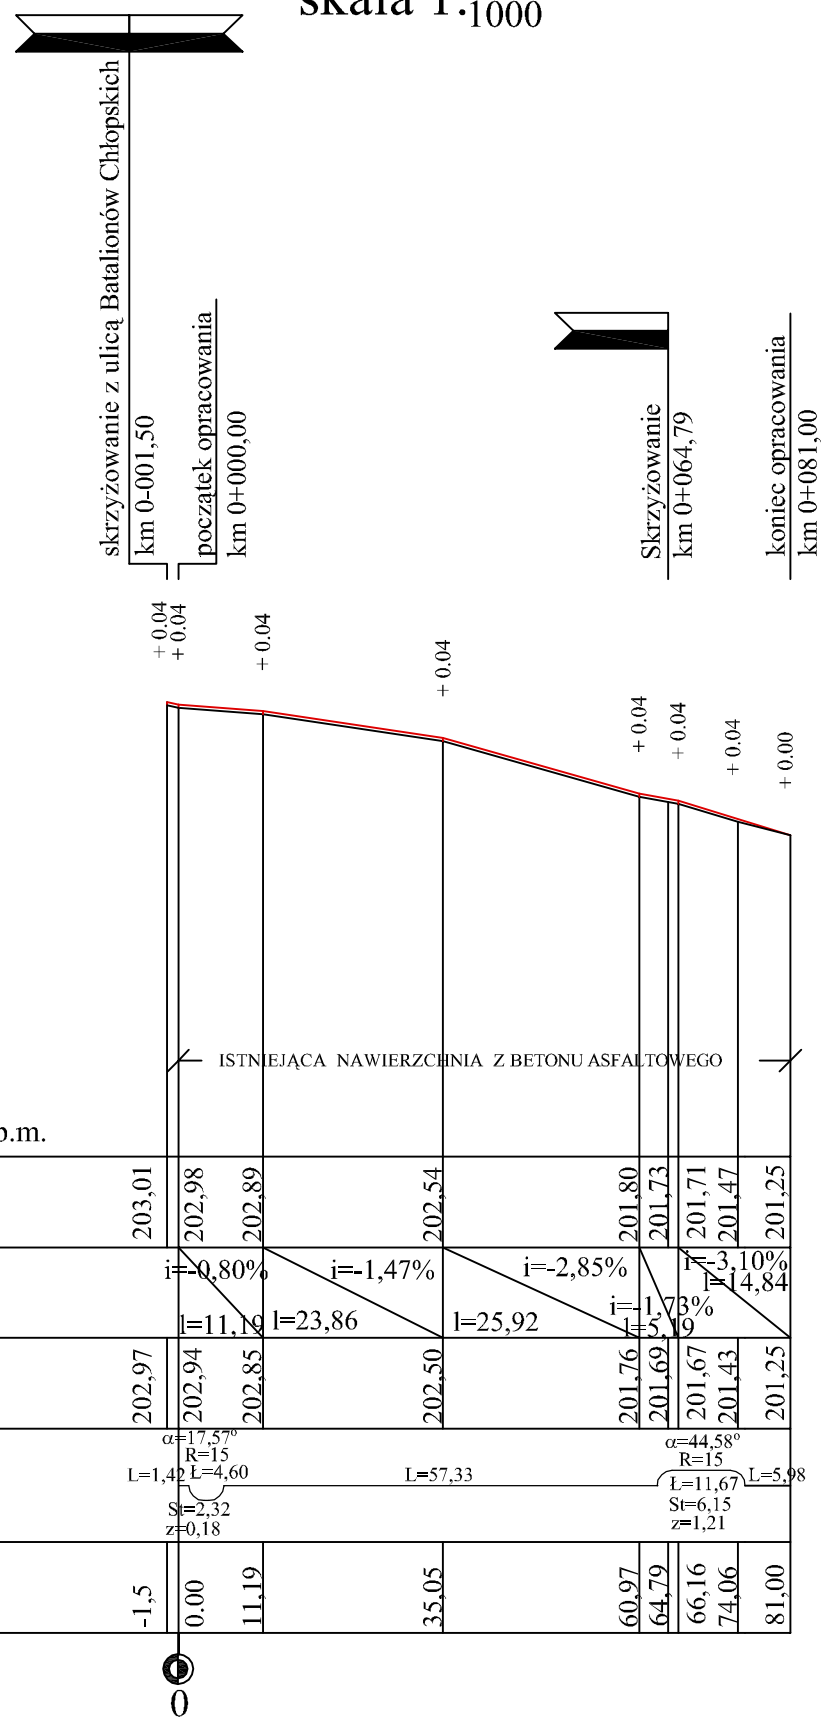

PP = 197 m n.p.m.

RZĘDNE NIWELETY	203,01	202,98	202,89	202,54	201,80	201,73	201,71	201,47	201,25
ELEMENTY NIWELETY		i=-0,80%	i=-1,47%	i=-2,85%	i=-1,73%	i=-3,10%	i=-4,84%		
		l=11,16	l=23,86	l=25,92	l=5,19	l=14,84			
RZĘDNE TERENU	202,97	202,94	202,85	202,50	201,76	201,69	201,67	201,43	201,25
ELEMENTY TRASY W PLANIE		$\alpha=17,57^\circ$ R=15 L=1,42	L=4,60	L=57,33	$\alpha=44,58^\circ$ R=15 L=11,67	L=5,98	St=2,32 z=0,18	St=6,15 z=1,21	
ODLEGŁOŚCI	-1,5	0,00	11,19	35,05	60,97	64,79	66,16	74,06	81,00

Prędkość projektowa 30 km/h
 Klasa drogi D
 Szerokość jezdni 3,00 m
 Korona 4,50 m
 Niweleta prowadzona po osi jezdni

LEGENDA:

— niweleta
 — teren

ZAMAWIAJĄCY:		WYKONAWCA:		
GMINA WIERZBICA ul. Kościuszki 73 26 - 680 Wierzbica		Firma Usługowa MS 26-400 Przysucha, ul. Staszica 32 tel/ fax: 048 675 25 45, mobil: 0 509 024 080 e - mail: smaterek@o2.pl		
AUTORZY	IMIĘ I NAZWISKO	BRANŻA	NR UPRAWNIENI	PODPIS
Projektant	mgr inż. Szymon Materek	drogi	MAZ/0021/PWOD/07	
Sprawdzający	mgr inż. Grzegorz Nachyla	drogi	MAZ/0278/POOD/04	
Temat: PRZEBUDOWA DRÓG UL. GŁOWACKIEGO I BATALIONÓW CHŁOPSKICH W WIERZBICY				
Nazwa rysunku: PROFIL PODŁUŻNY OD KM 0+000,00 DO KM 0+075,02				
Branża: Drogowa		Stadium: PROJEKT BUDOWLANY		
Data: 11.2014	Skala: 1: $\frac{100}{1000}$	Nr umowy: z 12.05.2014		
Nr rysunku:		3/3		