


# PROFIL PODŁUŻNY WODOCIAGU W UL. GŁOWACKIEGO (1) CZ.3

skala 1: $\frac{100}{1000}$

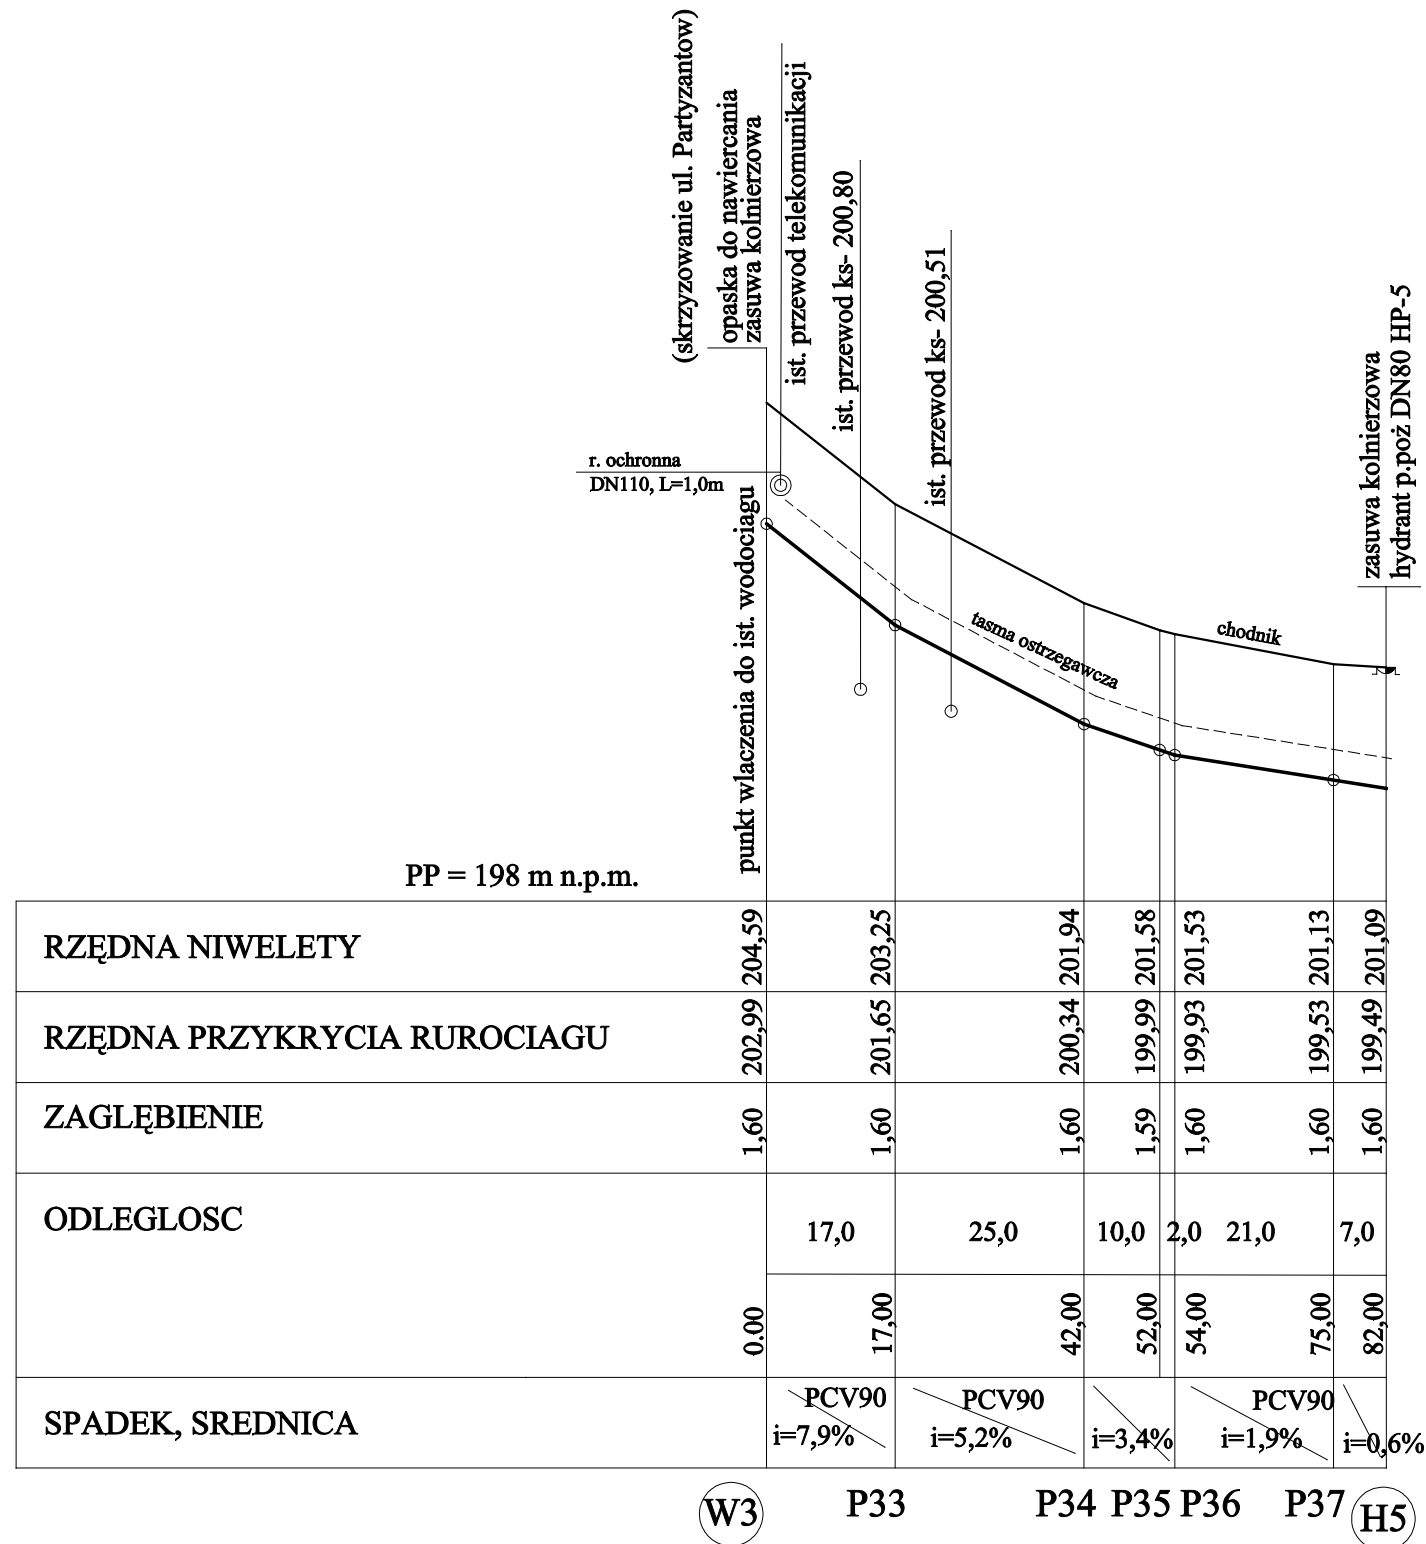

### LEGENDA:

- niweleta terenu
- projektowany wodociąg
- P1 projektowane przyłącza wodociagowe
- (W1) węzeł wodociagowy
- (H1) hydrant p.poż. DN80

"PROMAX" Biuro projektowe Starachowice ul. Radomska 29, Ip.,pok.106

Nazwa obiektu: <b>Przebudowa wodociagu</b>	Adres obiektu: <b>działki wg zestawienia ul. Batalionów Chłopskich, ul. Głowackiego 26-680 Wierzbica</b>
---	---

Przedmiot: <b>Profil podluzny wodociagu - cz.3</b>	Skala: 1:100/1000	Cecha: <b>SSB-409614</b>	Nr rys.
---	----------------------	-----------------------------	---------

	Nazwisko	Nr uprawnień specjalność	Data	Podpis
Projektował: branża instalacyjna	Antoni Szczerba	41/81 instalacje	12.2014	
Sprawdził: branża instalacyjna	mgr inż. Krzysztof Wojcik	SWK/0131/POOS/04 instalacje	12.2014	
Opracował: branża instalacyjna	mgr inż. Katarzyna Pochec		12.2014	