



RZĘDNE PROJEKTOWANEJ NIWELETY	202,05	202,05		
RZĘDNE DNA WLOTU I WYLOTU	201,40	201,35 201,25	202,10	202,17 201,14
GLEBOKOSC [m]	0,65	0,70 0,80		0,93 1,03
SPADKI I DŁUGOŚCI [m]	0,00	1%, PCV 0,20 5,00		5,65 0,65

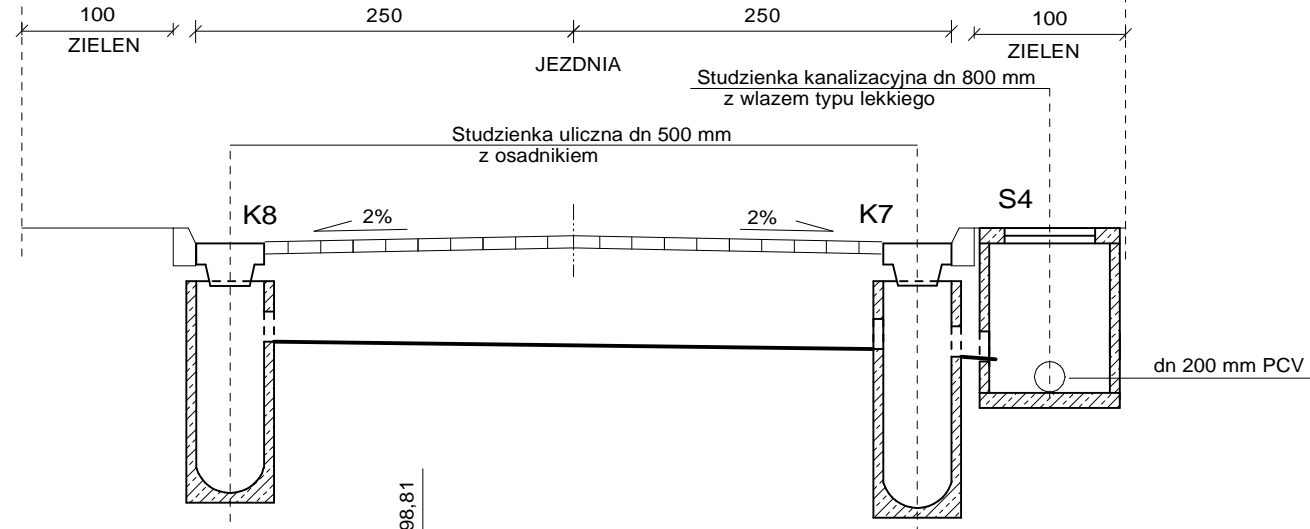

RZĘDNE PROJEKTOWANEJ NIWELETY	202,35	202,35	202,40	202,35	
RZĘDNE DNA WLOTU I WYLOTU	201,70	201,65 201,55	202,40	202,35	201,54 201,35
GLEBOKOSC [m]	0,65	0,70 0,80		0,93 1,12	
SPADKI I DŁUGOŚCI [m]	0,00	1%, PCV 0,20 5,00		5,65 0,65	

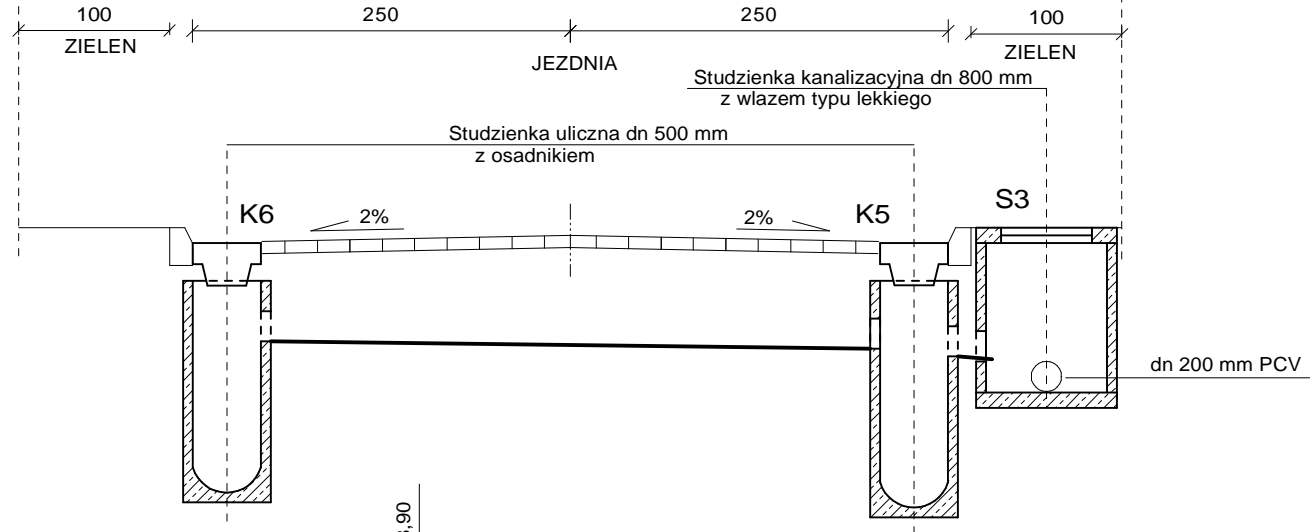

Przekroje poprzeczne przyłaczy kanalizacji deszczowej skala 1:50/50

"PROMAX" Biuro projektowe Starachowice ul.Radomska 29, I p., pok. 106

Nazwa obiektu: Przebudowa kanalizacji deszczowej		Adres obiektu: działki wg zestawienia ul. Batalionow Chlopskich i Glowackiego 26-680 Wierzbica	
Przedmiot: Przekroje poprzeczna przyłaczy cz.2		Skala: 50/50	Nr rys. SSB-409614
Nazwisko Antoni Szczerba		Nr. uprawnień 41/81 instalacje	Data 12.2014
Projektował br. instalacyjna	Podpis		
Sprawdził br. instalacyjna	12.2014		
Opracował br. instalacyjna	mgr inż. Krzysztof Wojcik 12.2014		
	mgr inż. Katarzyna Pocheć 12.2014		