



SPADKI I DŁUGOŚCI [m]	0,00		10,65
GLEBOKOSC [m]	0,65		0,88 1,51
RZĘDNE DNA WLOTU I WYLOTU	201,58	202,23	201,47 202,35
RZĘDNE PROJEKTOWANEJ NIWELETY			202,28

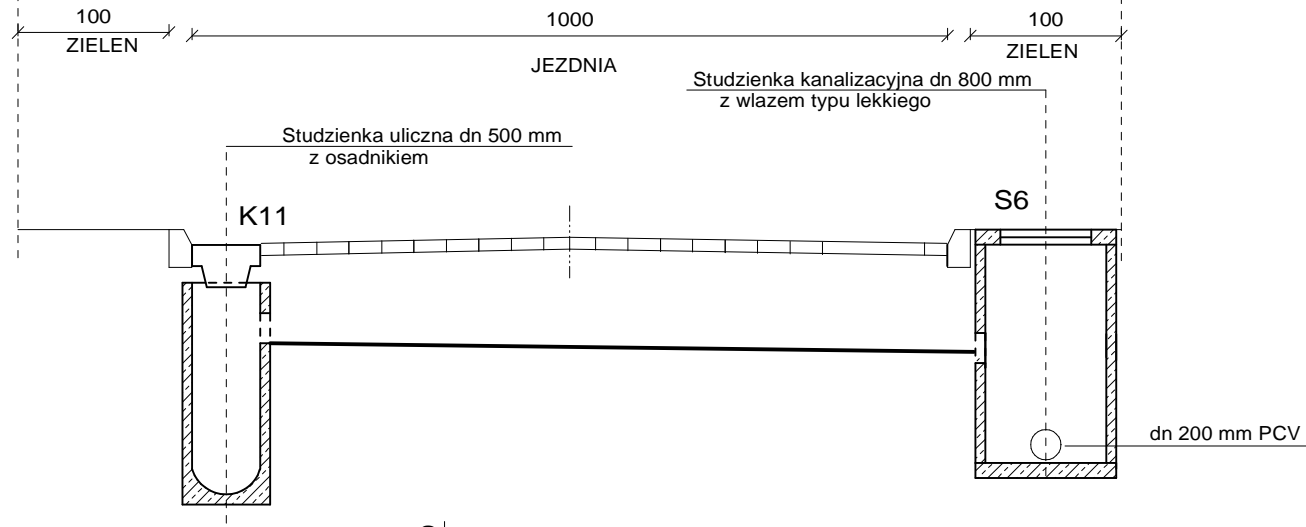

SPADKI I DŁUGOŚCI [m]	0,00		5,00
GLEBOKOSC [m]	0,65		0,70 0,80
RZĘDNE DNA WLOTU I WYLOTU	201,36	202,01	201,31 201,21
RZĘDNE PROJEKTOWANEJ NIWELETY			202,01

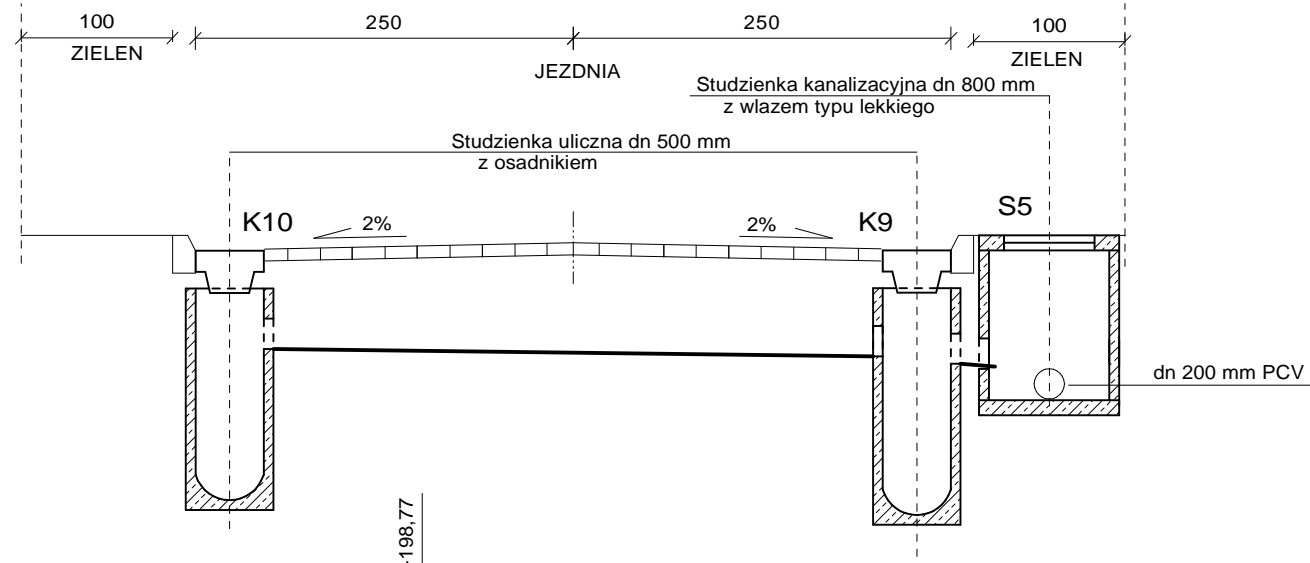

## Przekroje poprzeczne przyłączy kanalizacji deszczowej skala 1:50/50

"PROMAX" Biuro projektowe Starachowice ul.Radomska 29, I p., pok. 106

Nazwa obiektu: Przebudowa kanalizacji deszczowej		Adres obiektu: działki wg zestawienia ul. Batalionow Chlopskich i Glowackiego 26-680 Wierzbica	
Przedmiot: Przekroje poprzeczna przyłączy cz.3		Skala: 50/50	Nr rys. SSB-409614
Nazwisko Antoni Szczerba		Nr. uprawnień 41/81 instalacje	Data 12.2014
Projektował br. instalacyjna		Podpis	
Sprawdził br. instalacyjna		SWK/0131/POOS/04 instalacje	
Opracował br. instalacyjna		mgr inż. Krzysztof Wojcik	
		mgr inż. Katarzyna Poheć	
		12.2014	