


RZĘDNE PROJEKTOWANEJ NIWELETY	201,89	201,93	201,89	202,05
RZĘDNE DNA WLOTU I WYLOTU	201,24	201,20	201,10	201,05
GLEBOKOSC [m]	0,65	0,69	0,79	1,00
SPADKI I DŁUGOŚCI [m]	0,00	1%, PCV 0,20 4,00	4,00	1%, PCV 0,20 5,00
				9,00
				202,05
				200,70

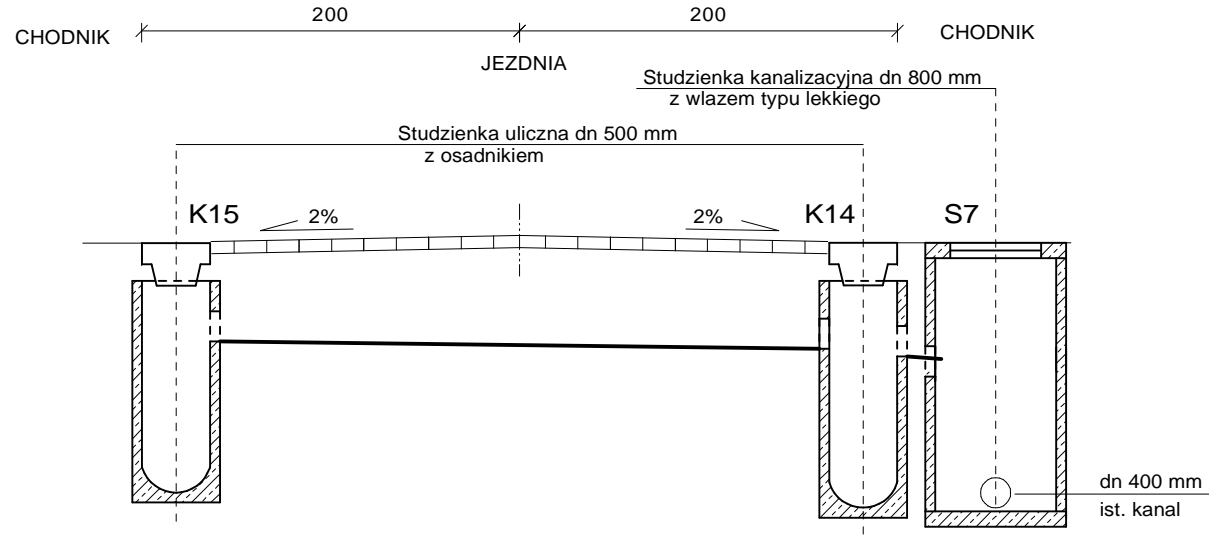

RZĘDNE PROJEKTOWANEJ NIWELETY	200,79	200,83	200,79	200,79
RZĘDNE DNA WLOTU I WYLOTU	200,14	200,10	200,00	199,99
GLEBOKOSC [m]	0,65	0,69	0,79	0,80
SPADKI I DŁUGOŚCI [m]	0,00	1%, PCV 0,20 4,00	4,00	1% 0,65
				4,65
				199,99
				199,01

## Przekroje poprzeczne przyłączy kanalizacji deszczowej skala 1:50/50

"PROMAX" Biuro projektowe Starachowice ul.Radomska 29, I p., pok. 106

Nazwa obiektu:		Adres obiektu:	
Przebudowa kanalizacji deszczowej		działki wg zestawienia ul. Batalionow Chlopskich i Glowackiego 26-680 Wierzbica	
Przedmiot:		Skala:	Nr rys.
Przekroje poprzeczna przyłączy cz.4		50/50	SSB-409614
Nazwisko		Nr. uprawnień	Data
Projektował br. instalacyjna	Antoni Szczerba	41/81 instalacje	12.2014
Sprawdził br. instalacyjna	mgr inż. Krzysztof Wojcik	SWK/0131/POOS/04 instalacje	12.2014
Opracował br. instalacyjna	mgr inż. Katarzyna Poheć		12.2014