



przekrój B - B skala 1:50 ul. Batalionów Chłopskich

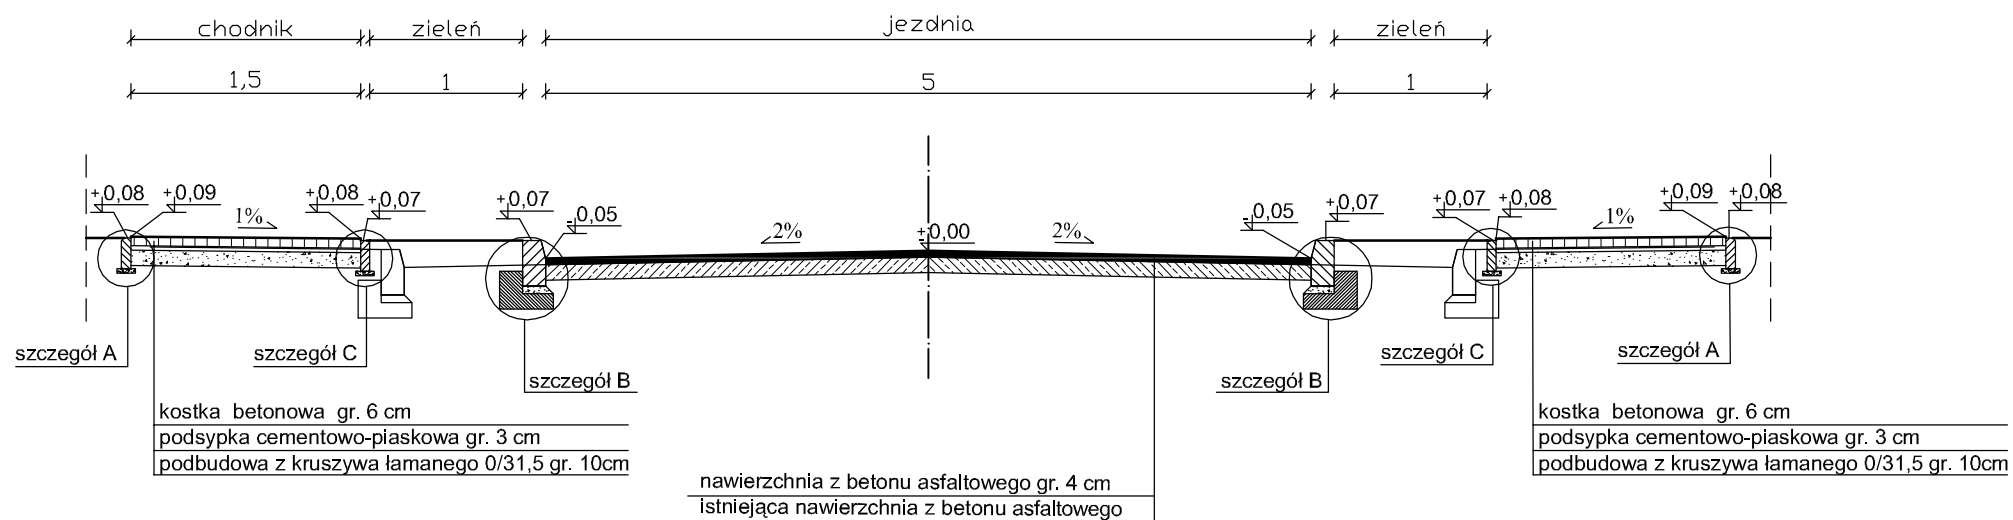


LEGENDA:

————— istniejąca nawierzchnia


skala 1:20
szczegół A

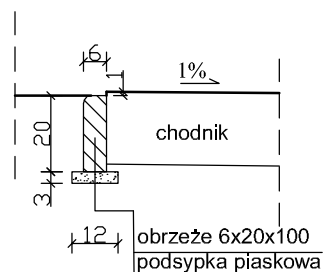

skala 1:20
szczegół C

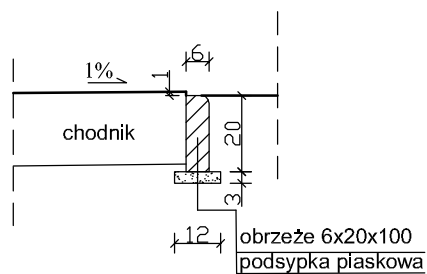

skala 1:20
szczegół B

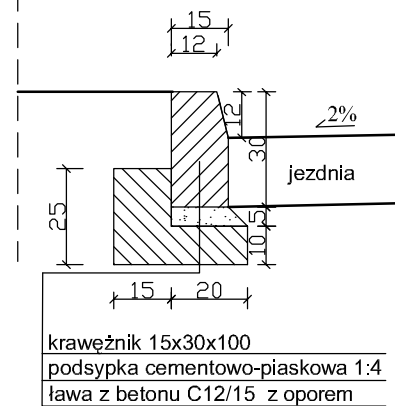

ZAMAWIAJĄCY:		WYKONAWCA:		
GMINA WIERZBICA ul. Kościuszki 73 26 - 680 Wierzbica		Firma Usługowa MS 26-400 Przysucha, ul. Staszica 32 tel/ fax: 048 675 25 45, mobil: 0 509 024 080 e - mail: smaterek@o2.pl		
AUTORZY	IMIĘ I NAZWISKO	BRANŻA	NR UPRAWNIENI	PODPIS
Projektant	mgr inż. Szymon Materek	drogi	MAZ/0021/PWOD/07	
Opracował	mgr Łukasz Grzegorzczak			
Temat: PRZEBUDOWA DRÓG UL. GŁOWACKIEGO I BATALIONÓW CHŁOPSKICH W WIERZBICY SKRZYŻOWANIE DROGI WOJEWÓDZIEJ NR 744 Z ULICĄ BATALIONÓW CHŁOPSKICH				
Nazwa rysunku: PRZEKRÓJ KONSTRUKCYJNO-NORMALNY				
Branża: Drogowa		Stadium: PROJEKT WYKONAWCZY		
Data: 07.2014	Skala: 1:50; 1:20	Nr umowy: umowa		
Nr rysunku:		4/1		