


przekrój A - A skala 1:50 ul. Głowackiego

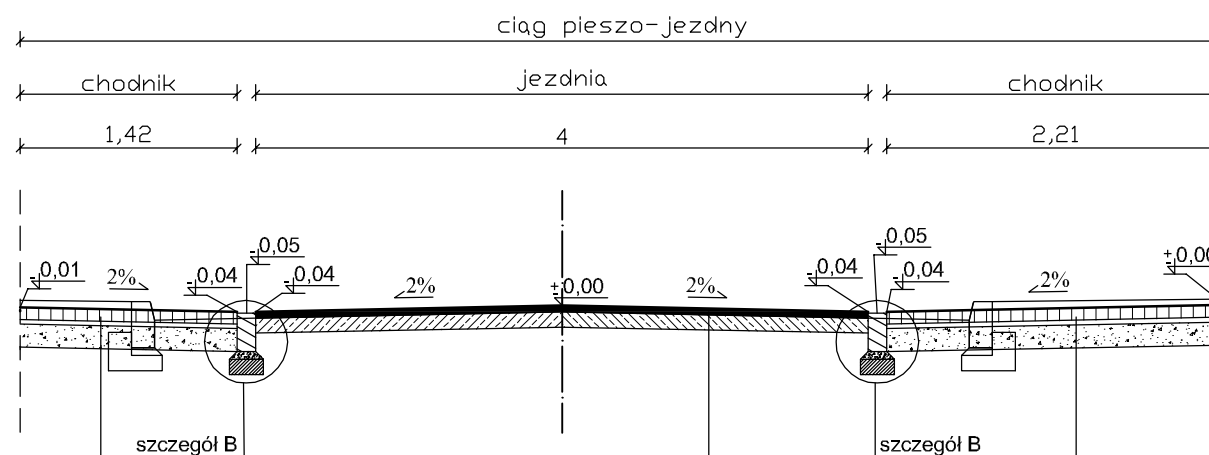

kostka betonowa gr. 8 cm
 podsypka cementowo-piaskowa 1:4 gr. 3cm
 podbudowa z kruszywa łamanego gr. 15cm

nawierzchnia z betonu asfaltowego gr. 4 cm
 istniejąca nawierzchnia z betonu asfaltowego

kostka betonowa gr. 8 cm
 podsypka cementowo-piaskowa 1:4 gr. 3cm
 podbudowa z kruszywa łamanego gr. 15cm

POWIATOWY ZARZĄD
 DRÓG PUBLICZNYCH
 26-600 R A D O M
 ZALĄCZENIE DO
 z dnia 26.08.2014
 znak PZO. 446.2.45.2014


DYREKTOR
 Powiatowego Zarządu Dróg Publicznych
 mgr inż. Joanna Chojnacka

LEGENDA:

————— istniejąca nawierzchnia

skala 1:20

szczegół B

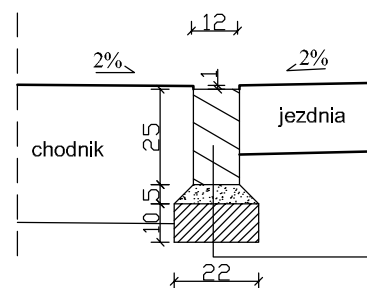

krawężnik wtopiony 12x25x100
 podsypka cementowo-piaskowa 1:4
 ława z betonu C12/15

ZAMAWIAJĄCY: GINA WIERZBICA ul. Kościuszki 73 26 - 680 Wierzbica		WYKONAWCA: Firma Usługowa MS 26-400 Przysucha, ul. Staszica 32 tel/ fax: 048 675 25 45, mobil: 0 509 024 080 e - mail: smaterek@o2.pl		
AUTORZY	IMIĘ I NAZWISKO	BRANŻA	NR UPRAWNIENI	PODPIS
Projektant	mgr inż. Szymon Materek	drogi	MAZ/0021/PWOD/07	
Opracował	mgr Łukasz Grzegorzczak			
Temat: PRZEBUDOWA DRÓG UL. GŁOWACKIEGO I BATALIONÓW CHŁOPSKICH W WIERZBICY SKRZYŻOWANIE DROGI POWIATOWEJ NR 3545W Z ULICĄ GŁOWACKIEGO				
Nazwa rysunku: PRZEKRÓJ KONSTRUKCYJNO-NORMALNY				
Branża: Drogowa		Stadium: PROJEKT BUDOWLANY		
Data: 07.2014	Skala: 1:50; 1:20	Nr umowy: umowa		
Nr rysunku:		4/2		