



# PLAN SYTUACYJNY

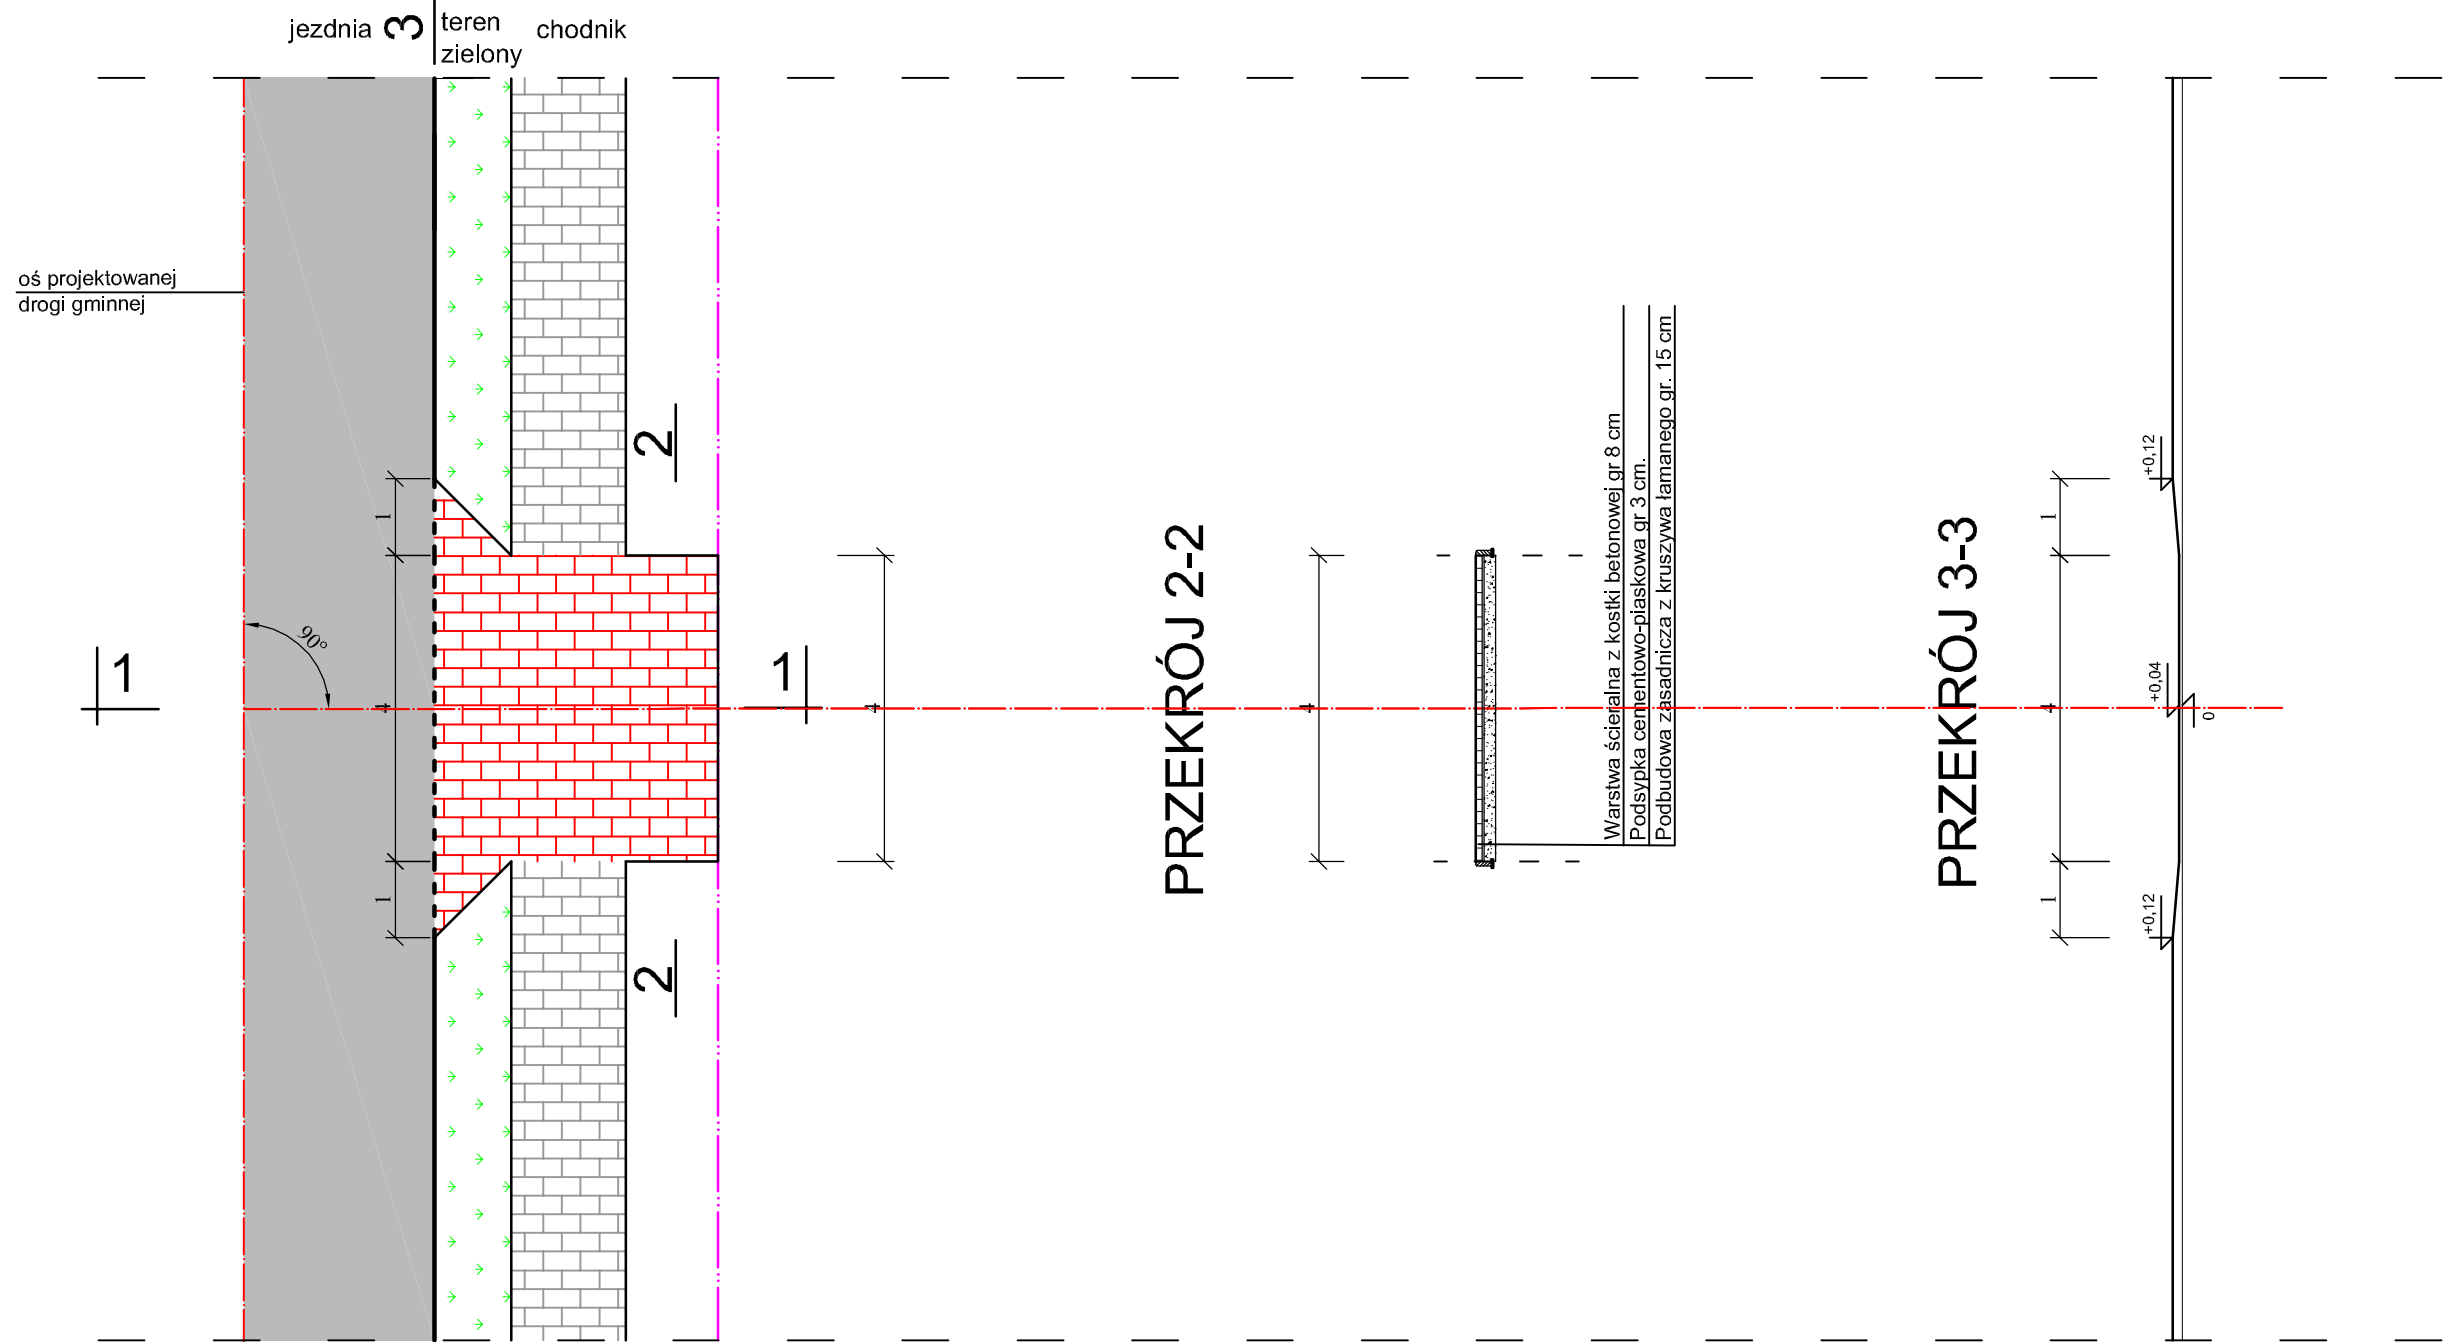

## PRZEKRÓJ 1-1

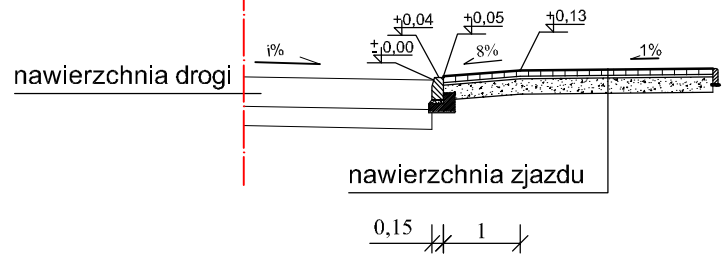


## Nawierzchnia zjazdu:

- 1) Warstwa ścieralna z kostki betonowej gr 8 cm
- 2) Podsypka cementowo-piaskowa gr 3 cm.
- 3) Podbudowa zasadnicza z kruszywa łamanego gr. 15 cm

## LEGENDA:


- krawężnik 15x30
- - - krawężnik 15x30 obniżony
- obrzeże 6x20
- granica opracowania

## PRZEKRÓJ 2-2

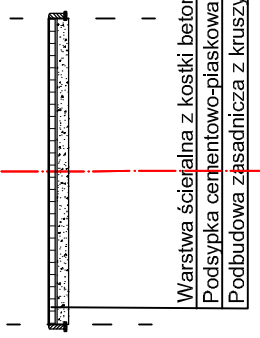

Warstwa ścieralna z kostki betonowej gr 8 cm  
 Podsypka cementowo-piaskowa gr 3 cm.  
 Podbudowa zasadnicza z kruszywa łamanego gr. 15 cm.

## PRZEKRÓJ 3-3

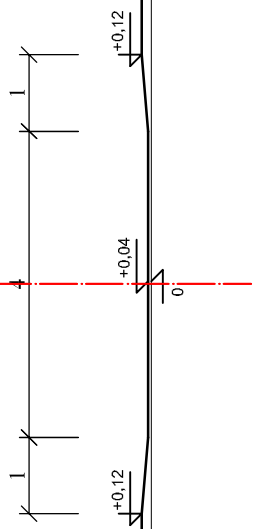

ZAMAWIAJĄCY:  <b>GMINA WIERZBICA</b> ul. Kościuszki 73 26 - 680 Wierzbica		WYKONAWCA: <b>Firma Usługowa MS</b> 26-400 Przysucha, ul. Staszica 32 tel/ fax: 048 675 25 45, mobil: 0 509 024 080 e - mail: smaterek@o2.pl		
AUTORZY	IMIĘ I NAZWISKO	BRANŻA	NR UPRAWNIENI	PODPIS
Projektant	mgr inż. Szymon Materek	drogi	MAZ/0021/PWOD/07	
Sprawdzający:	mgr inż. Grzegorz Nachyła	drogi	MAZ/0278/POOD/04	
Temat: <b>PRZEBUDOWA DRÓG UL. GŁOWACKIEGO I BATALIONÓW CHŁOPSKICH W WIERZBICY</b>				
Nazwa rysunku: <b>PRZEKROJE ZJAZDU</b>				
Branża:	Drogowa	Stadium:	PROJEKT BUDOWLANY	
Data:	11.2014	Skala:	1:100	Nr umowy: z 12.05.2014
Nr rysunku:		<b>5</b>		