


ELEWACJA ZACHODNIA (ELEWACJA FRONTOWA)

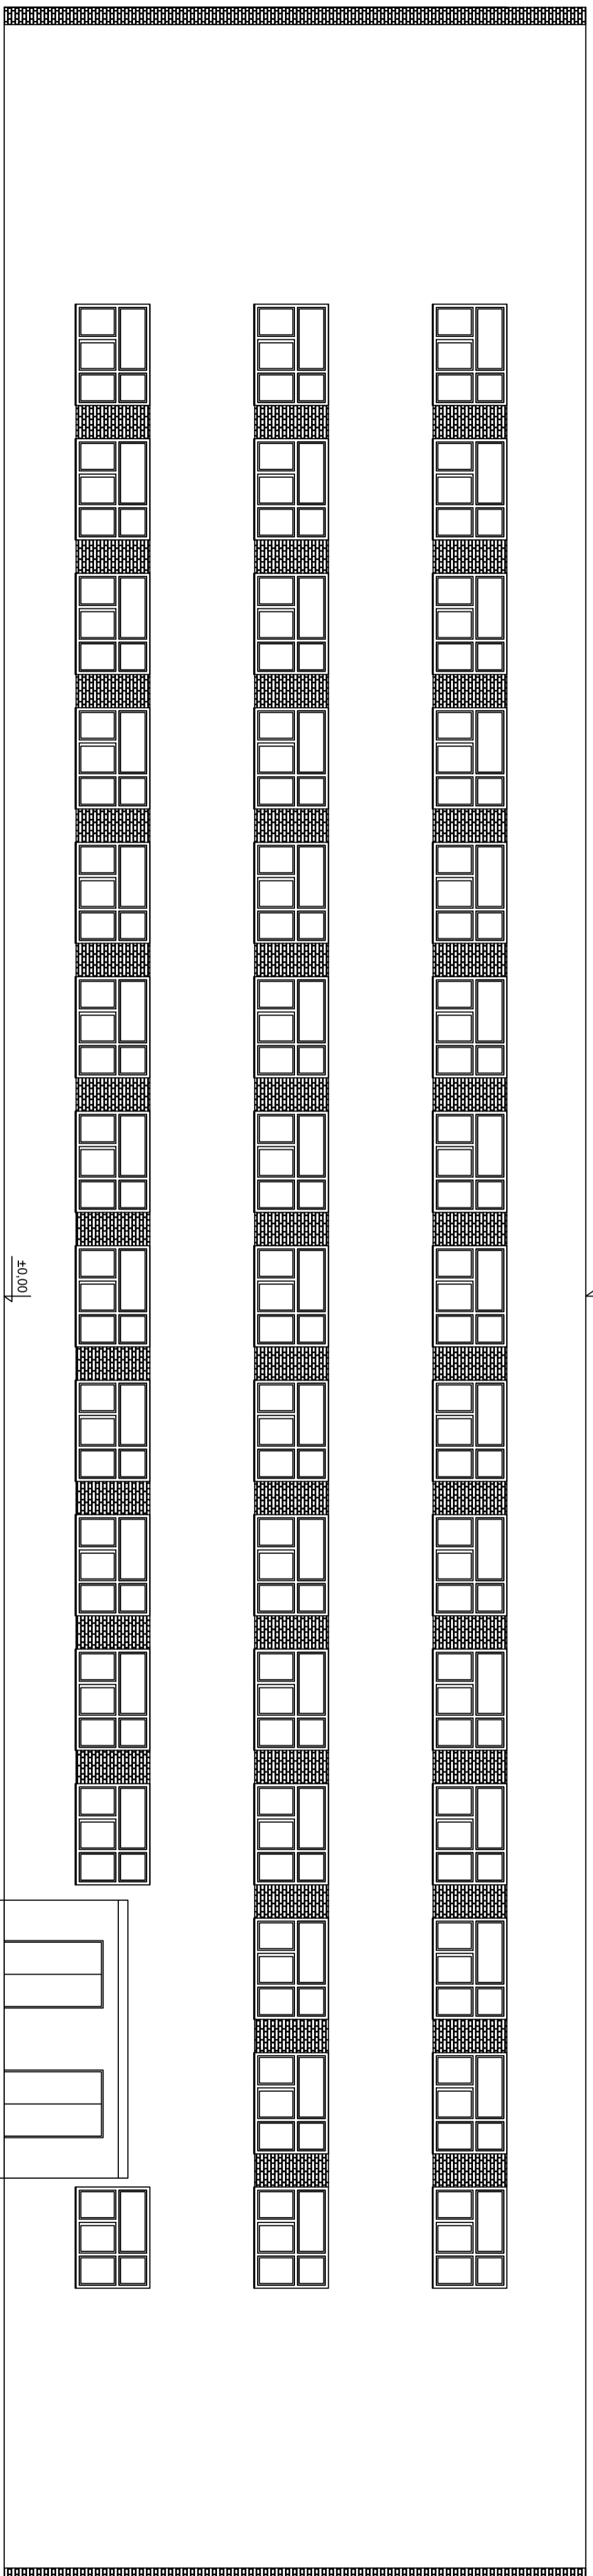

		N. ZOBOWIĄZANIE PB.04.2016	
ZADANIE: Technopromocjonalna Szkoła Podstawowa w Rudzie Wielkiej			
OPIS: Publiczna Szkoła Podstawowa w Rudzie Wielkiej			
OPRACOWANIE: Urszula Górniewicz 20-0800 Wierzbica		DATA: 03.2016	
ELEWACJA ZACHODNIA (ELEWACJA FRONTOWA)		K-1	