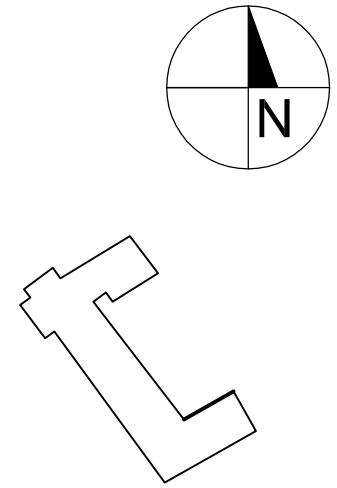

ELEWACJA PÓŁNOCNO-ZACHODNIA(ELEWACJA BOCZNA)

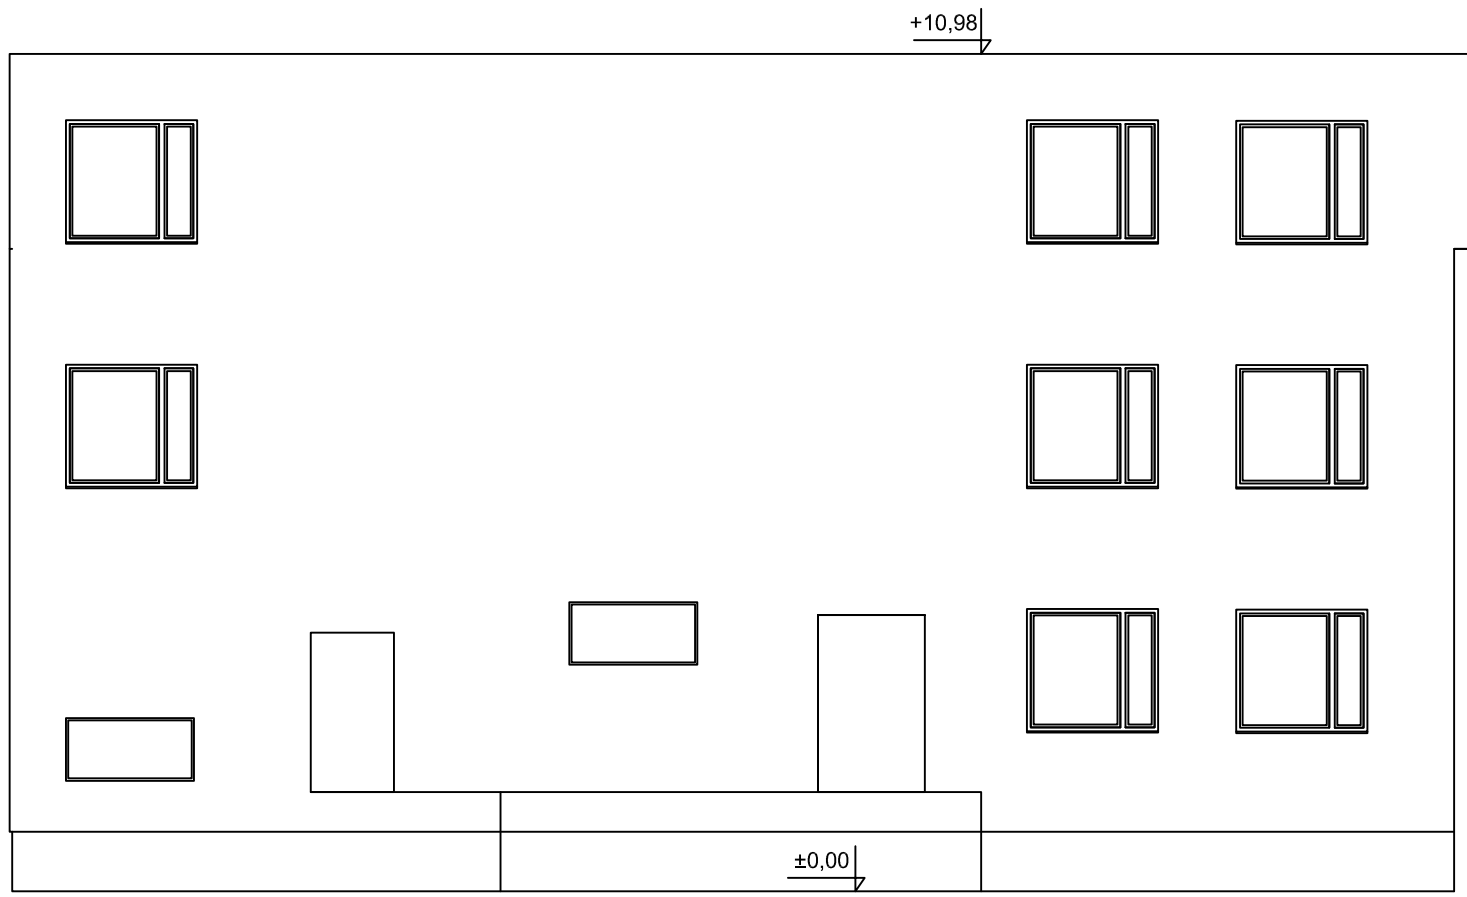

PSJPROJECT®

Nr zlecenia: PB.04.2016

zadanie:
Termomodernizacja budynku Urzędu Gminy w Wierzbicy

obiekt:
Urząd Gminy w Wierzbicy

wykonano na zlecenie:
Urząd Gminy w Wierzbicy
ul. Kościuszki 73
26-680 Wierzbica

opracowała: mgr inż. Joanna Nyko — podpis:
mgr inż. Sylwia Pijuan — podpis:
sprawdził/a: Rafał Szydłowski — podpis:

temat rys.: ELEWACJA PÓŁNOCNO-ZACHODNIA(ELEWACJA BOCZNA)

skala: 1:100

data: 03.2016

nr rys.: K-1A