


ELEWACJA WSCHODNIA (ELEWACJA TYLNA)

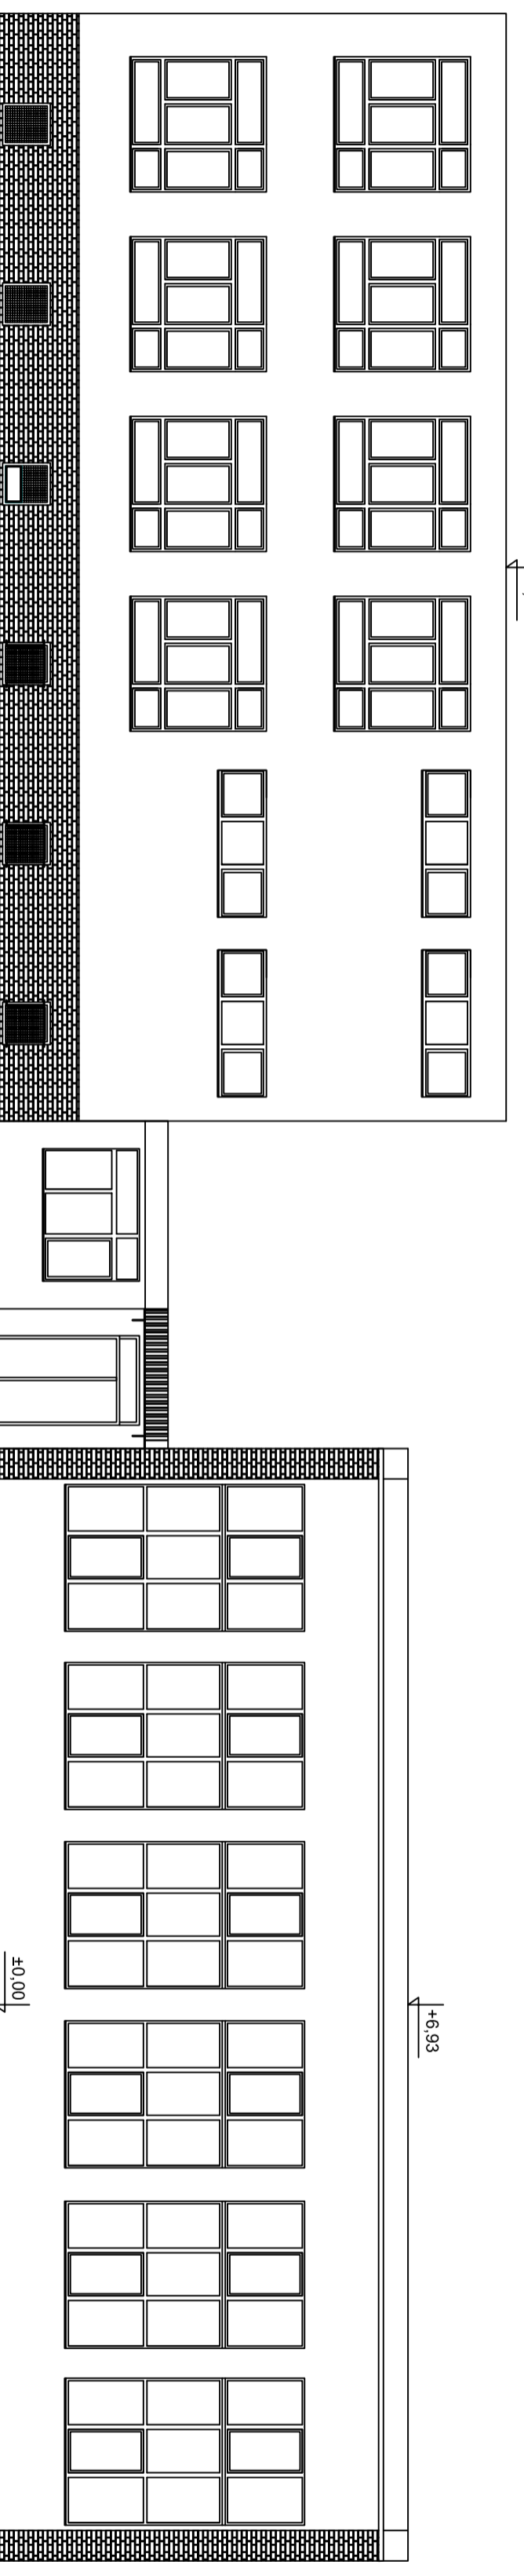

		N. ZOBIL PB.04.2016	
ZADANIE: Technopromocja Saliy Podstawowej w Rudzie Wielkiej			
OPIS: Publiczna Szkoła Podstawowa w Rudzie Wielkiej			
Wykonawca: Urząd Gminy w Wierzbicy 26-600 Wierzbica		Inwestor: Urząd Gminy w Wierzbicy 26-600 Wierzbica	
Skala: 1:100		Data: 03.2016	
Tytuł: ELEWACJA WSCHODNIA (ELEWACJA TYLNA)		K-2	