


ELEWACJA PÓŁNOCNO-ZACHODNIA (ELEWACJA TYLNA)

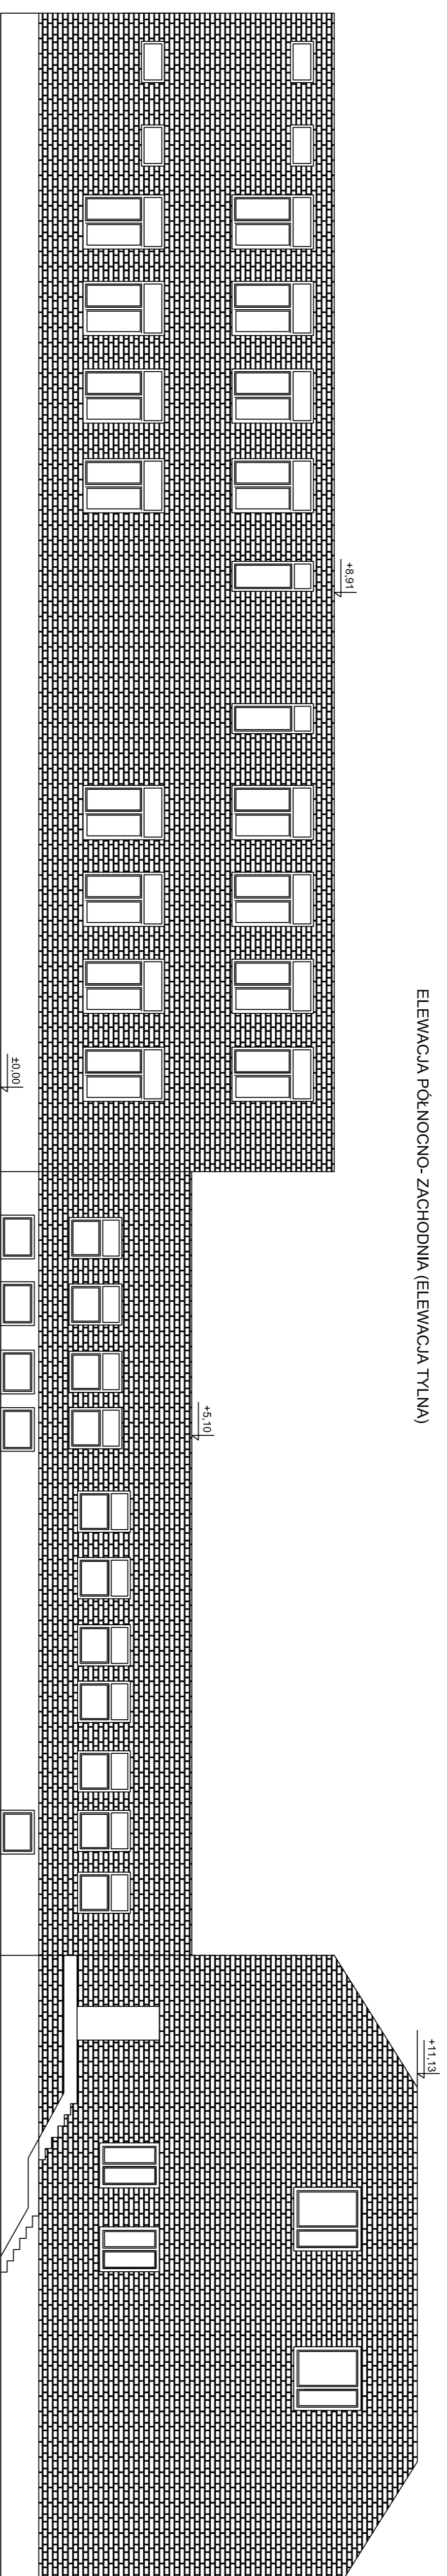

Podany wysokościowy bieżący się wysokości elewacji, wg potrzeb projektu ocieplenia. Do całkowitej wysokości budynku należy dodać wysokość dachu oraz kominek.



PS PROJECT

PS PROJECT

Temonimendździał Publicznej Szkoły Podstawowej w Zaleskach

Publiczna Szkoła Podstawowa w Zaleskach

ul. Szkolna 10  
20-080 Wierzbica

ELEWACJA PÓŁNOCNO-ZACHODNIA ELEWACJA TYLNA

1:100

03.2016

K2