


ELEWACJA WSCHODNIA (ELEWACJA TYLNA)

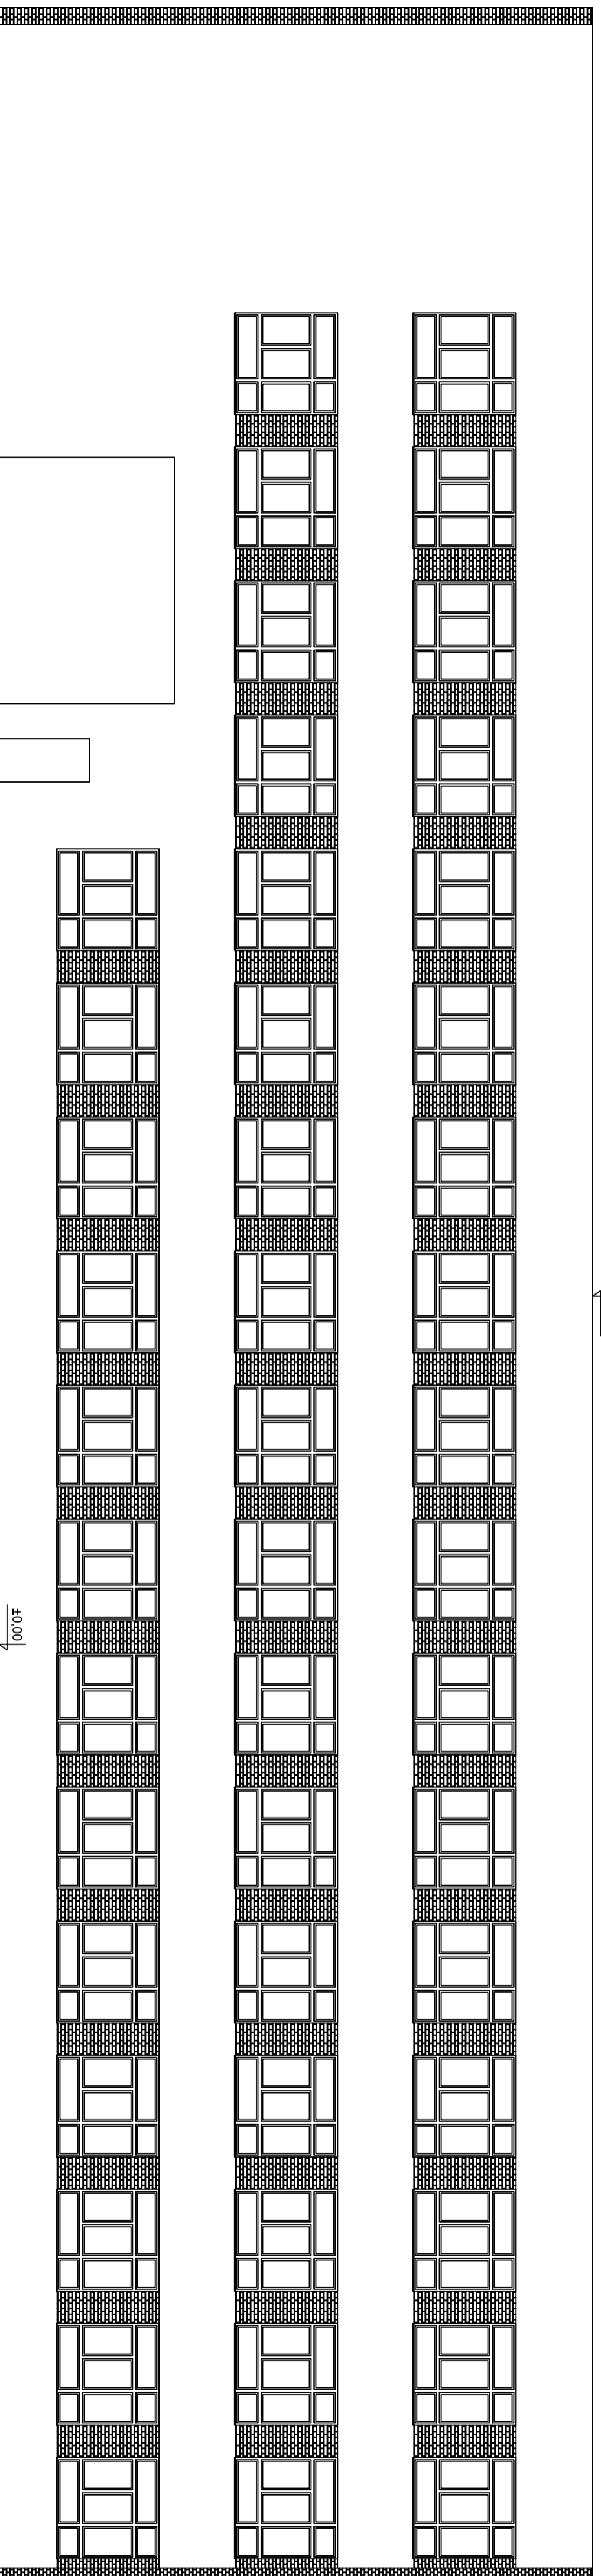

1:3,20

1:0,00

		N. ZOBYR PB.04.2016	
Zleceniodawca: Urząd Gminy w Wierzbicy 26-600 Wierzbica			
Zamawiający: Publiczna Szkoła Podstawowa w Rudzie Wielkiej			
Tytuł projektu: Elewacja wschodnia (elewacja tylna)			
Skala: 1:100		Data: 03.2016	
Kł. A		Kł. A	