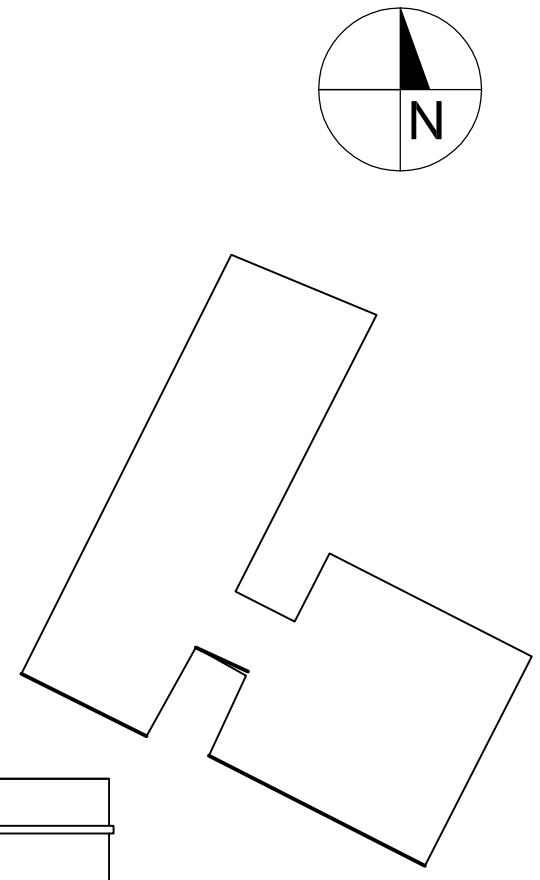

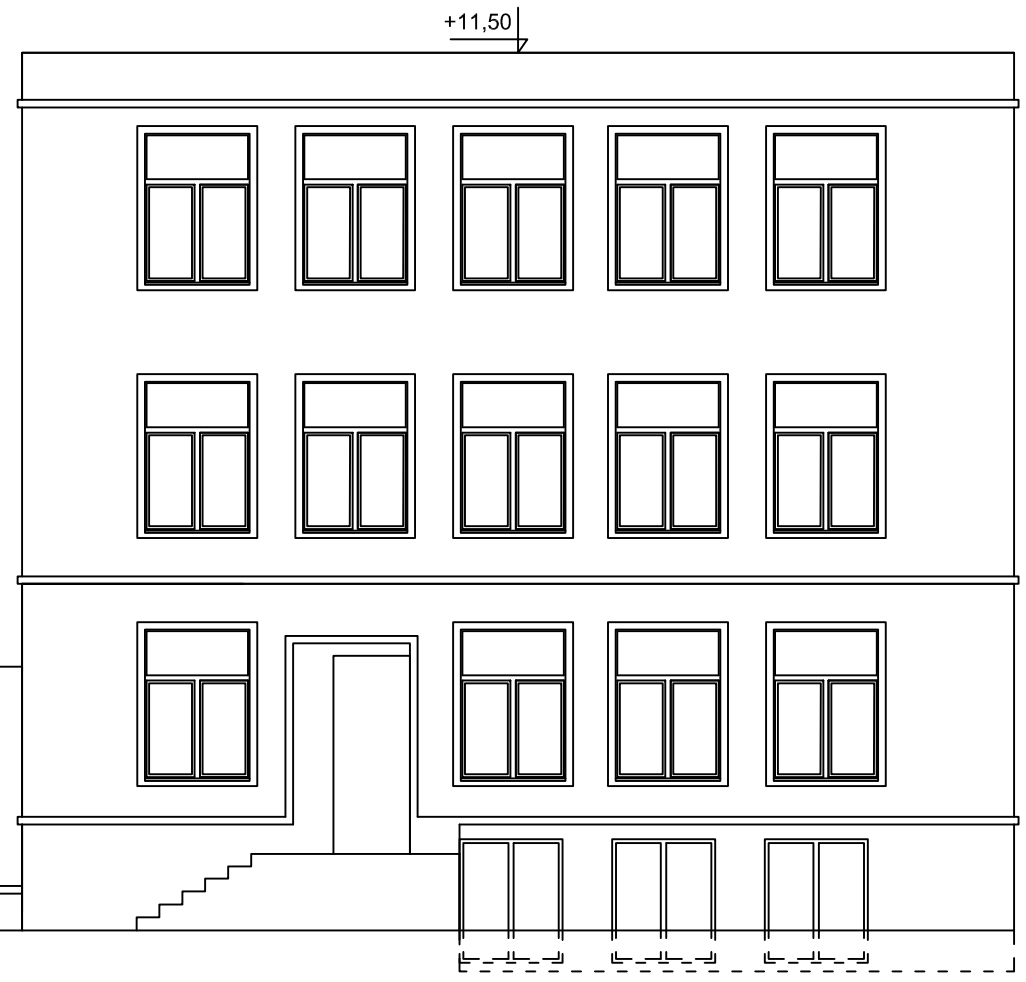

ELEWACJA PÓŁNOCNA (ELEWACJA BOCZNA)

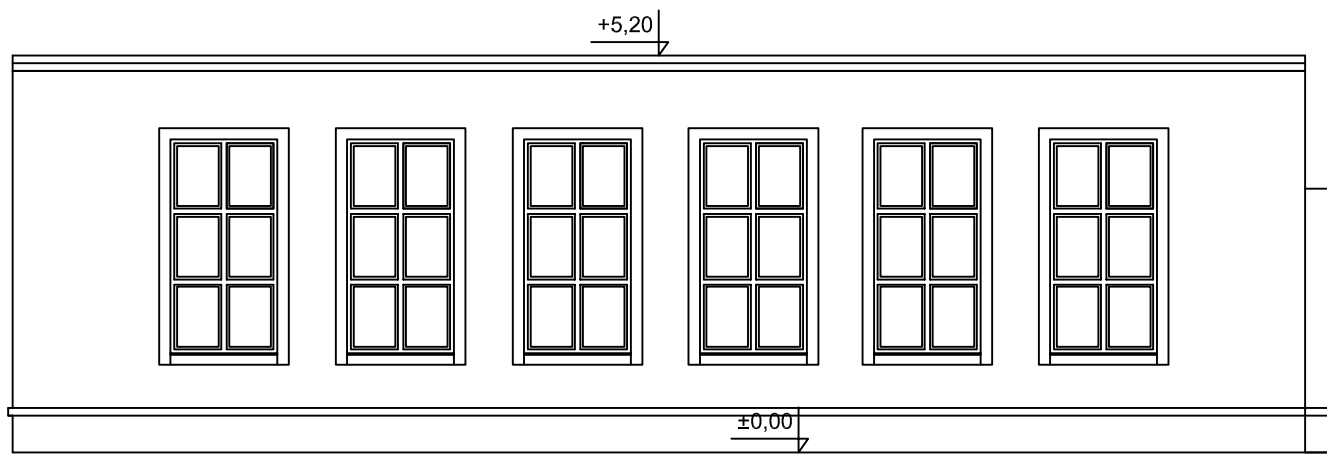

PSJPROJECT®			Nr zlecenia: PB.04.2016
zadanie: Termomodernizacja Publicznej Szkoły Podstawowej w Wierzbicy			
obiekt: Publiczna Szkoła Podstawowa w Wierzbicy			
wykonano na zlecenie: Urząd Gminy w Wierzbicy ul. Kościuszki 73 26-680 Wierzbica	opracowała: mgr inż. Joanna Nyko mgr inż. Sylwia Pękala	podpis:	
	sprawdziła: Rafał Szydłowski upr.1.kwal. bud. mgr.MAP/0028/POOK/09	podpis:	
temat rys.: ELEWACJA PÓŁNOCNA (ELEWACJA BOCZNA)	skala: 1:100	data: 03.2016	nr rys.: K-3