
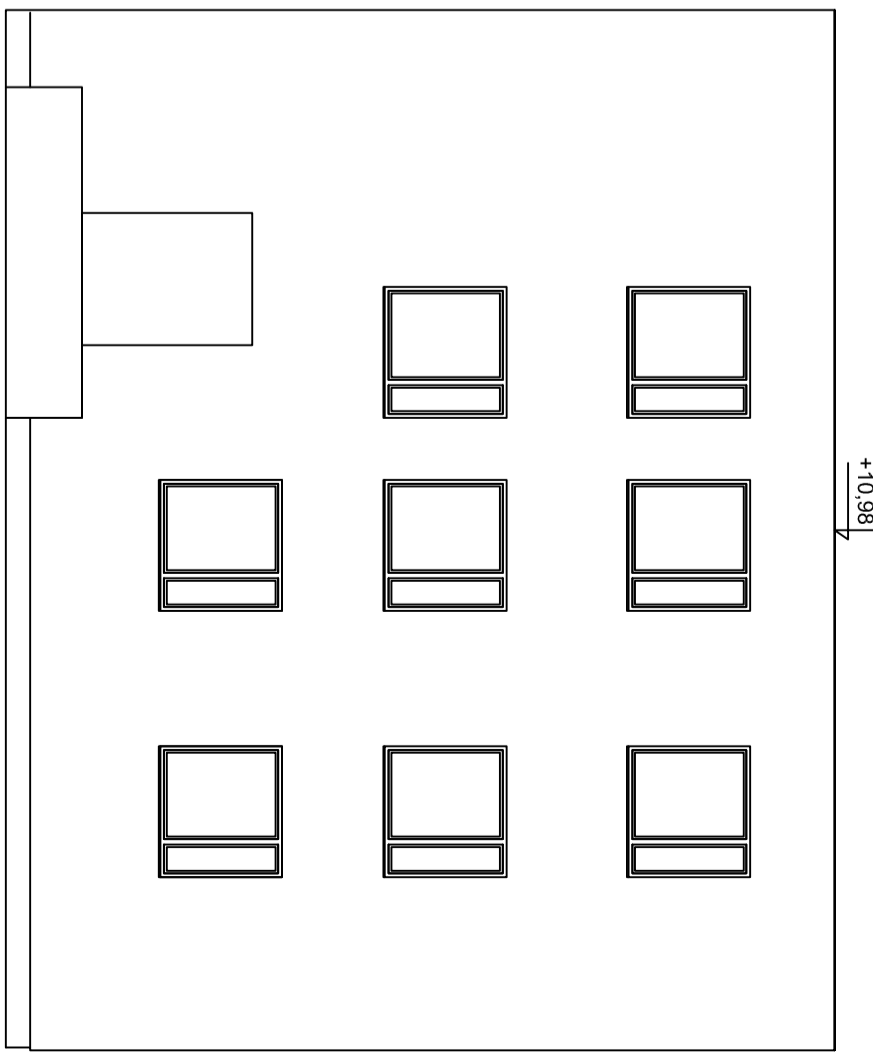


ELEWACJA POLUDNIOWO-ZACHODNIA (ELEWACJA BOCZNA)

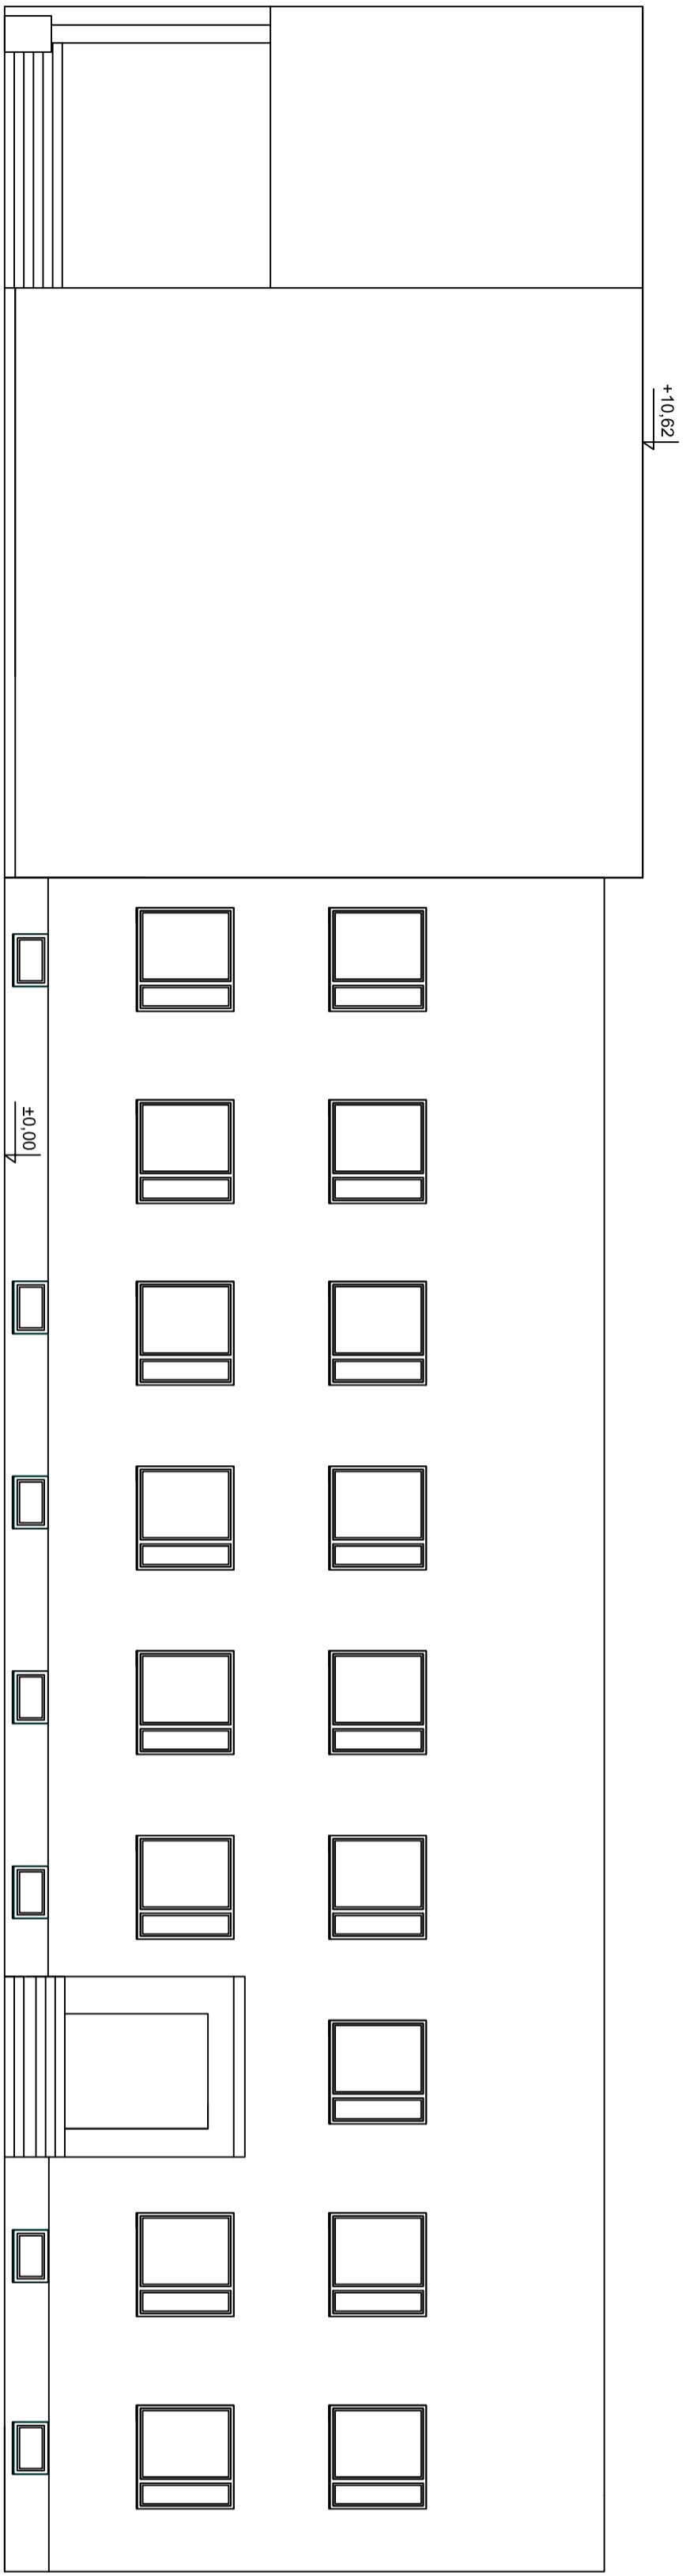

N. ZOBOWIĄZANIE
PB.04.2016

Zamawiający: Urząd Gminy w Wierzbicy
Terenowa jednostka budżetowa Urzędu Gminy w Wierzbicy

Urząd Gminy w Wierzbicy

Urząd Gminy w Wierzbicy
26-600 Wierzbica

Skala: 1:100
Data: 03.2016

1:100 03.2016

K-3