
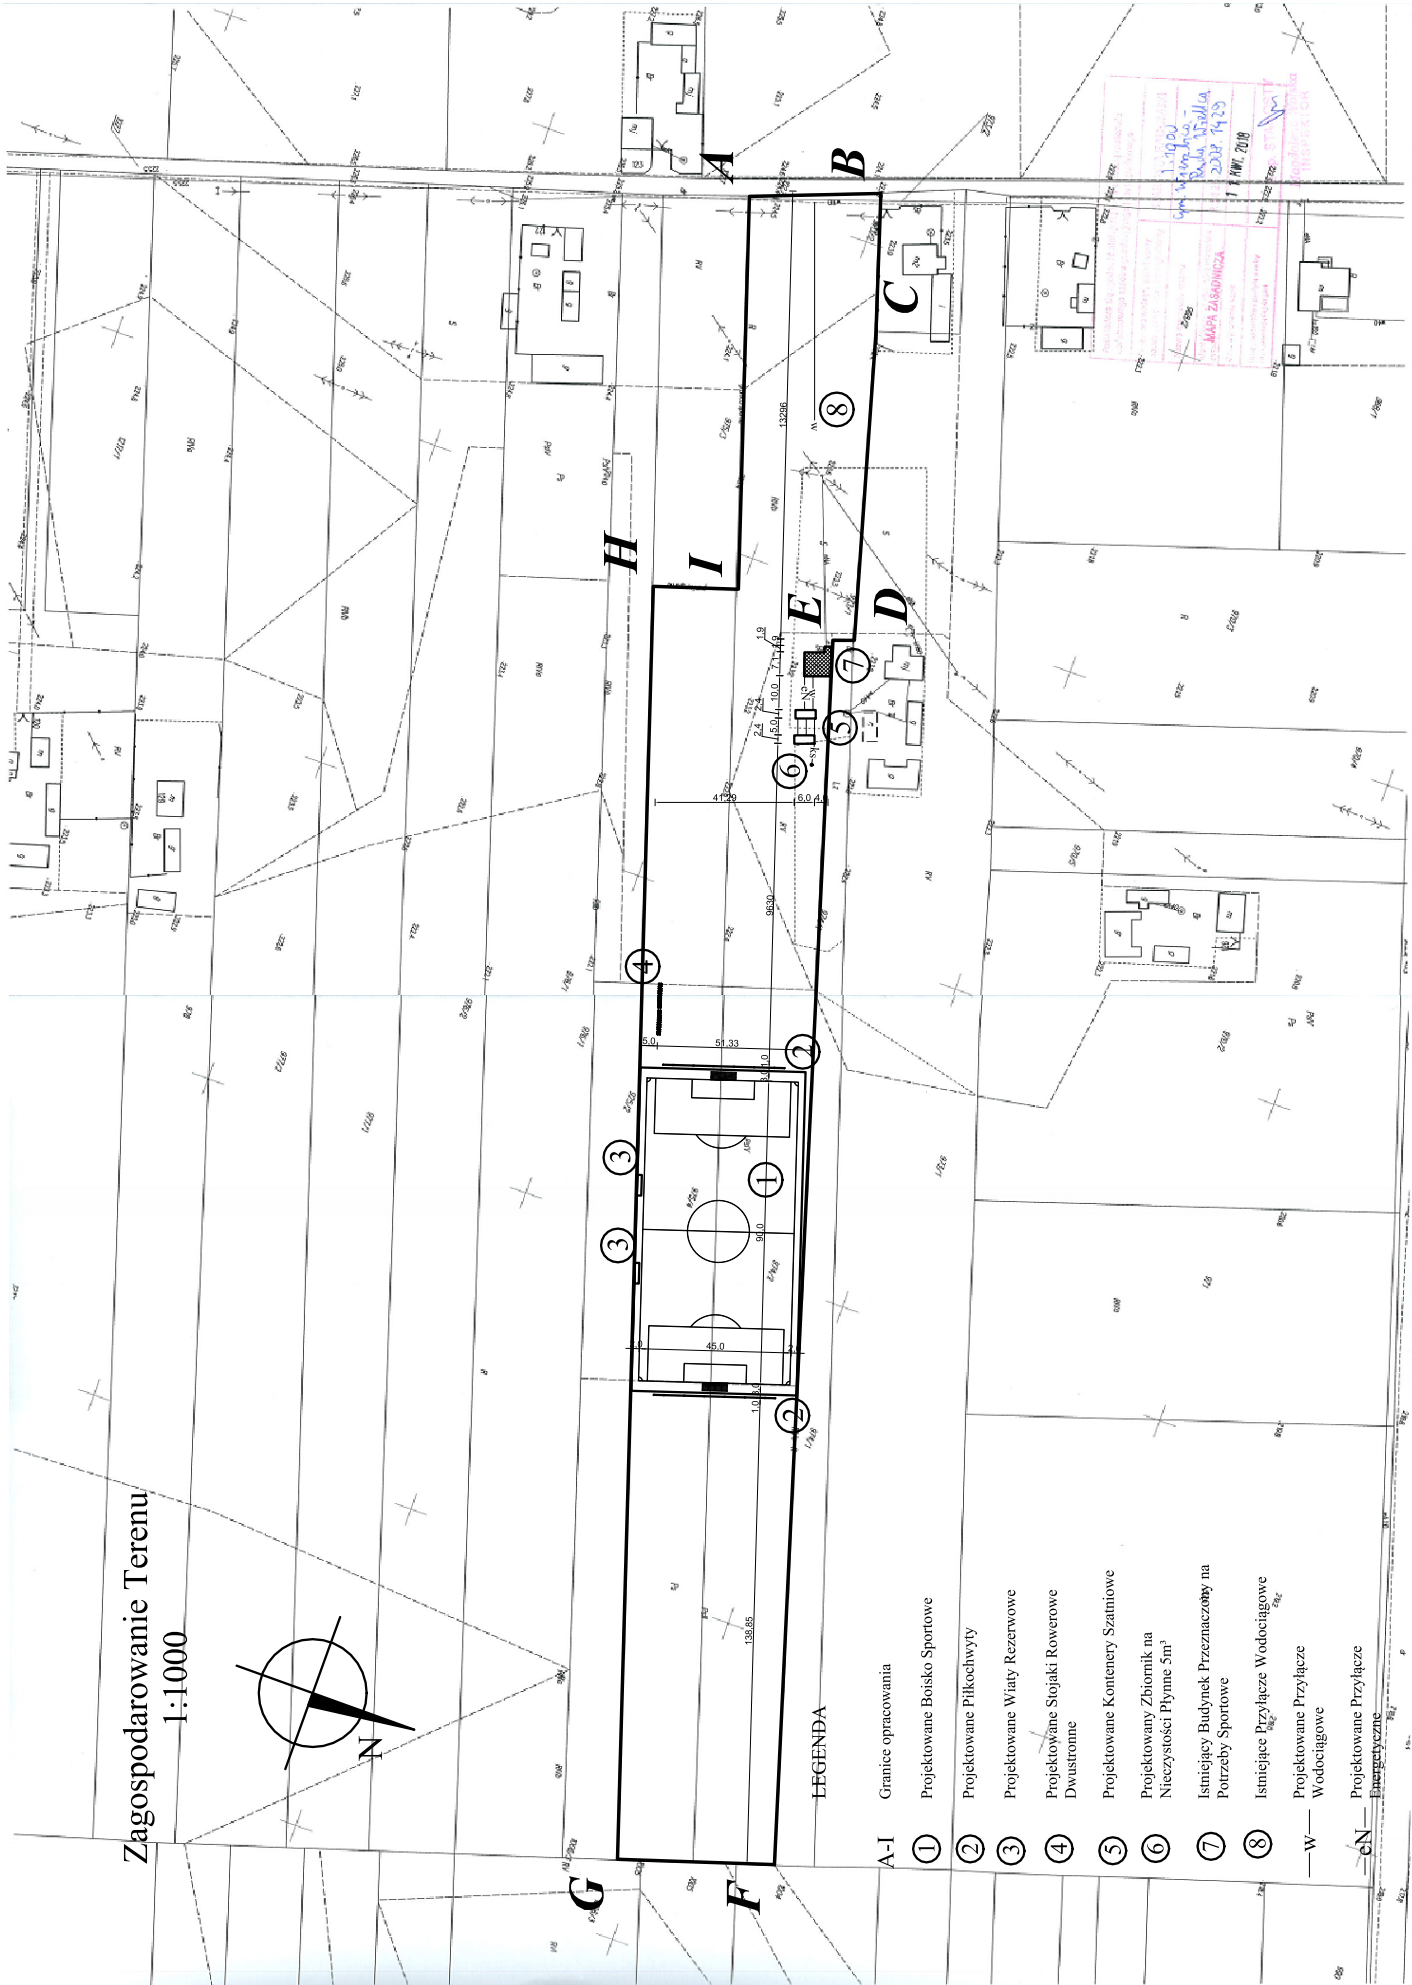


Zagospodarowanie Terenu  
1:1000

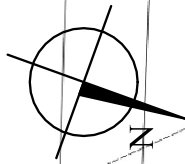

LEGENDA

- A-I Granice opracowania
- ① Projektowane Boisko Sportowe
- ② Projektowane Piłkochwyty
- ③ Projektowane Wiaty Rezerwowe
- ④ Projektowane Stojaki Rowerowe Dwustronne
- ⑤ Projektowane Kontenery Szatniowe
- ⑥ Projektowany Zbiornik na Nieczystości Płynne 5m<sup>3</sup>
- ⑦ Istniejący Budynek Przemaczońny na Potrzeby Sportowe
- ⑧ Istniejące Przyłącze Wodociągowe
- W— Projektowane Przyłącze Wodociągowe
- cN— Projektowane Przyłącze Energetyczne

1:1000  
Data: 11.05.2018  
2018 1429  
11.05.2018  
M. K. K.