


PRZEKRÓJ NORMALNO-KONSTRUKCYJNY -km 0+000 do0+492

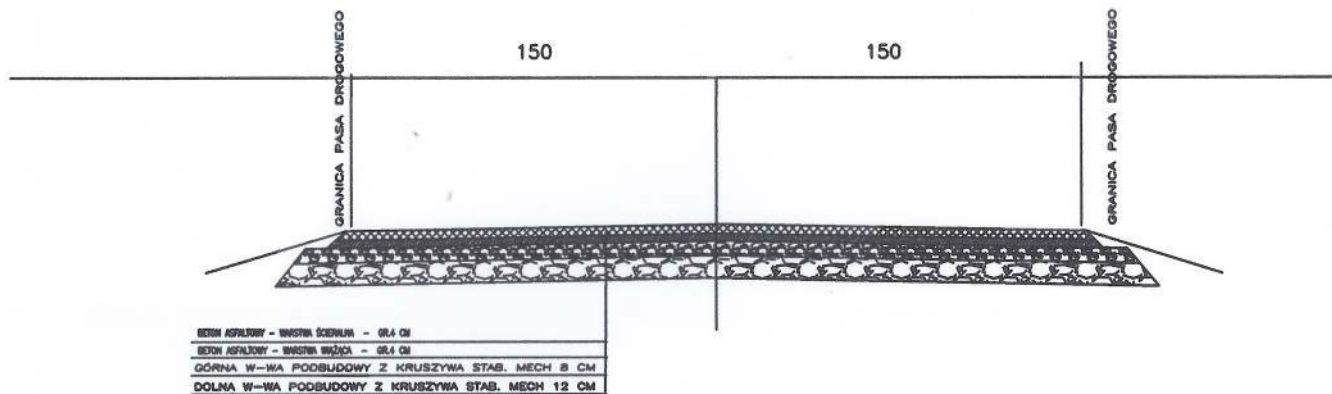

Biurow Usług Technicznych Stanisław Kamiński 25-890 Kielce ul. Dymińska 53			
Projektant	KL 144/91 mgr inż. Zenon Kubicki	Opracował	KL 79/91 mgr inż. Stanisław Kamiński
Stadium	Projekt budowlany-wykonawczy	Investor	GMINA WIERZBICA UL. KOŚCIUSZKI 73, 26-680 WIERZBICA
Przedsięwzięcie	PRZEBUDOWA DROGI GMINNEJ W M. RZECZKÓW DZ. NR 17		Skala: 1:25
Treść rysunku	PRZEKROJE NORMALNO-KONSTRUKCYJNE		Nr. rys.: 1.4 Data: SIERPIEŃ 2015 r.