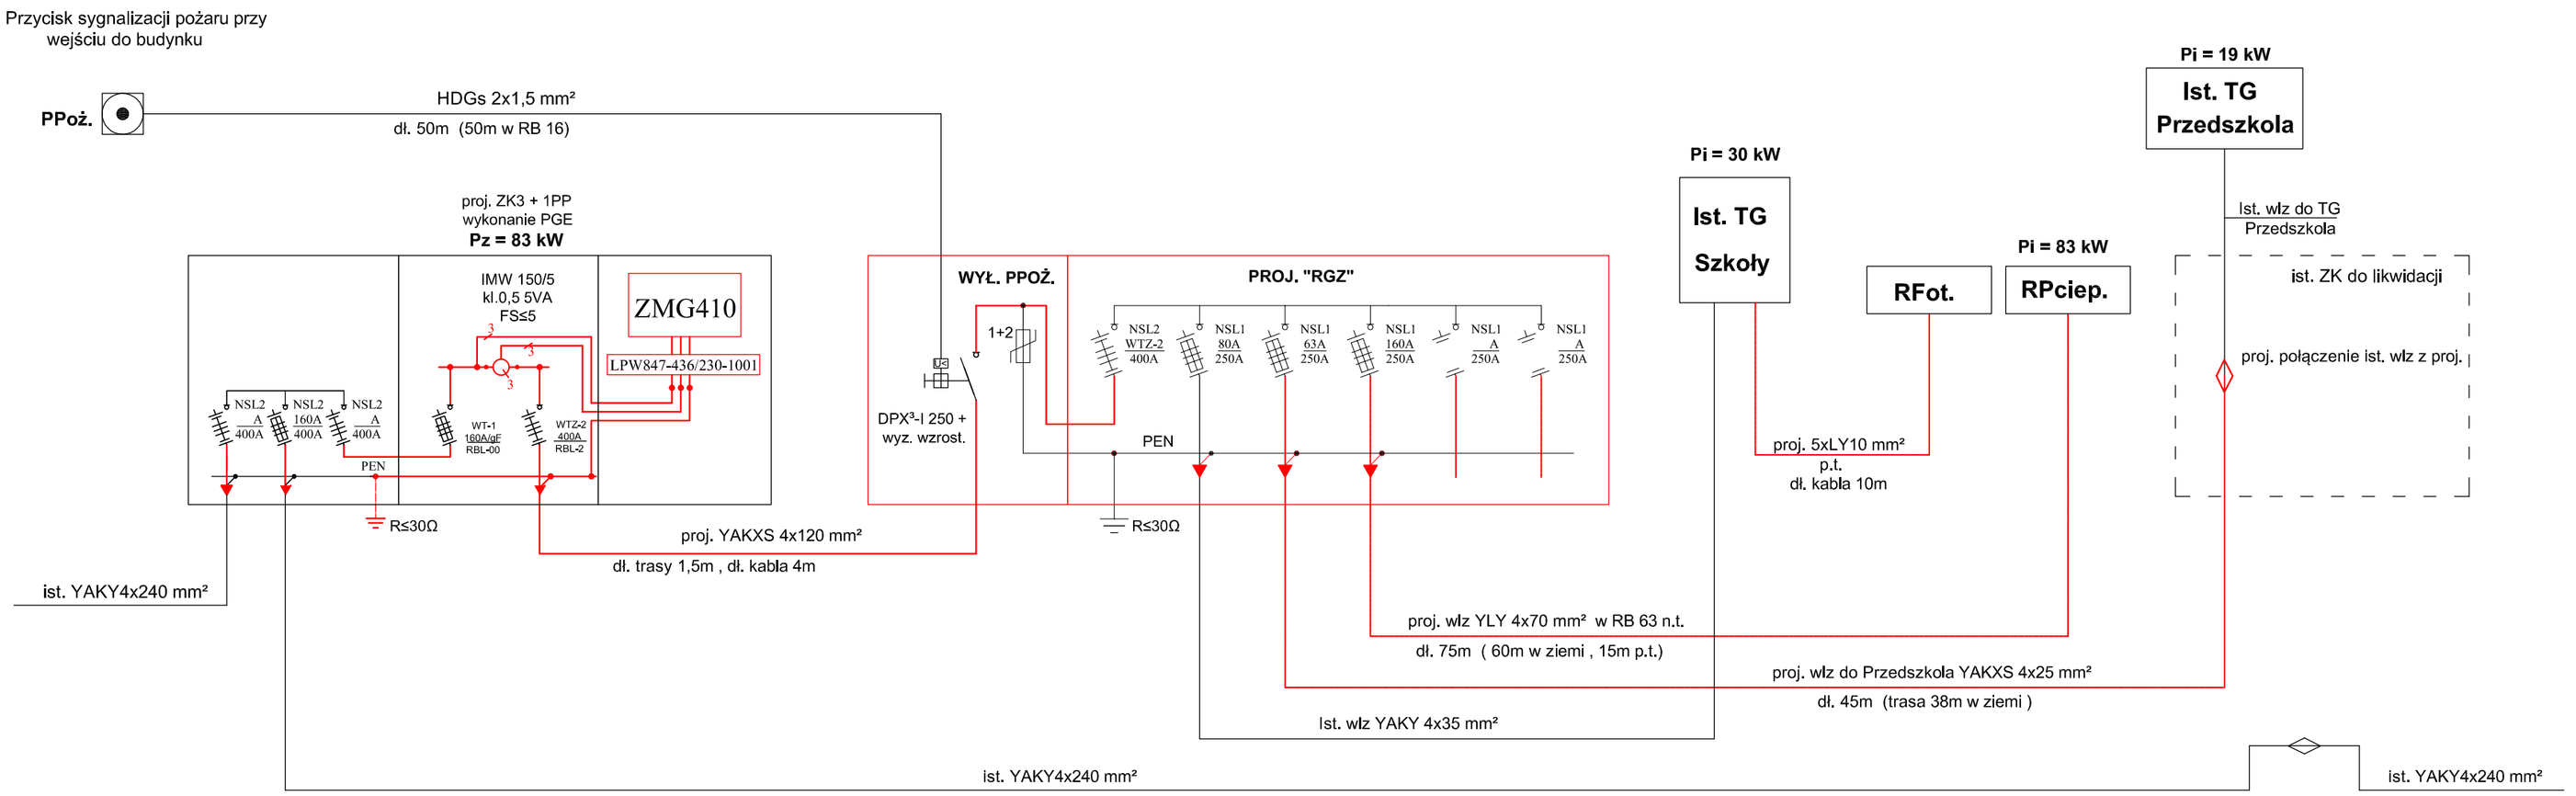

Jednostka projektowa:	PRACOWNIA PROJEKTOWA ***Andrzej Pawlikowski*** 26-600 RADOM ul. Zbrowskiego 29 m. 16		stadium: **PW**
Inwestor:	Urząd Gminy w Wierzbicy 26-680 Wierzbica ul. Kościuszki 73		skala:
Obiekt:	Publiczna Szkoła Podstawowa w Zalesicach 26-680 Wierzbica Zalesice 31 B		
Projektował:	inż. Andrzej Pawlikowski	upr.nr GP-III-7342/75/91	
Sprawdził:			
Tytuł rysunku:	SCHEMAT ZASILANIA	data: 03.2018r	nr rys.: 1