PROJEKTOWANA NIWELETA DR. W M. ŁĄCZANY DZ 725

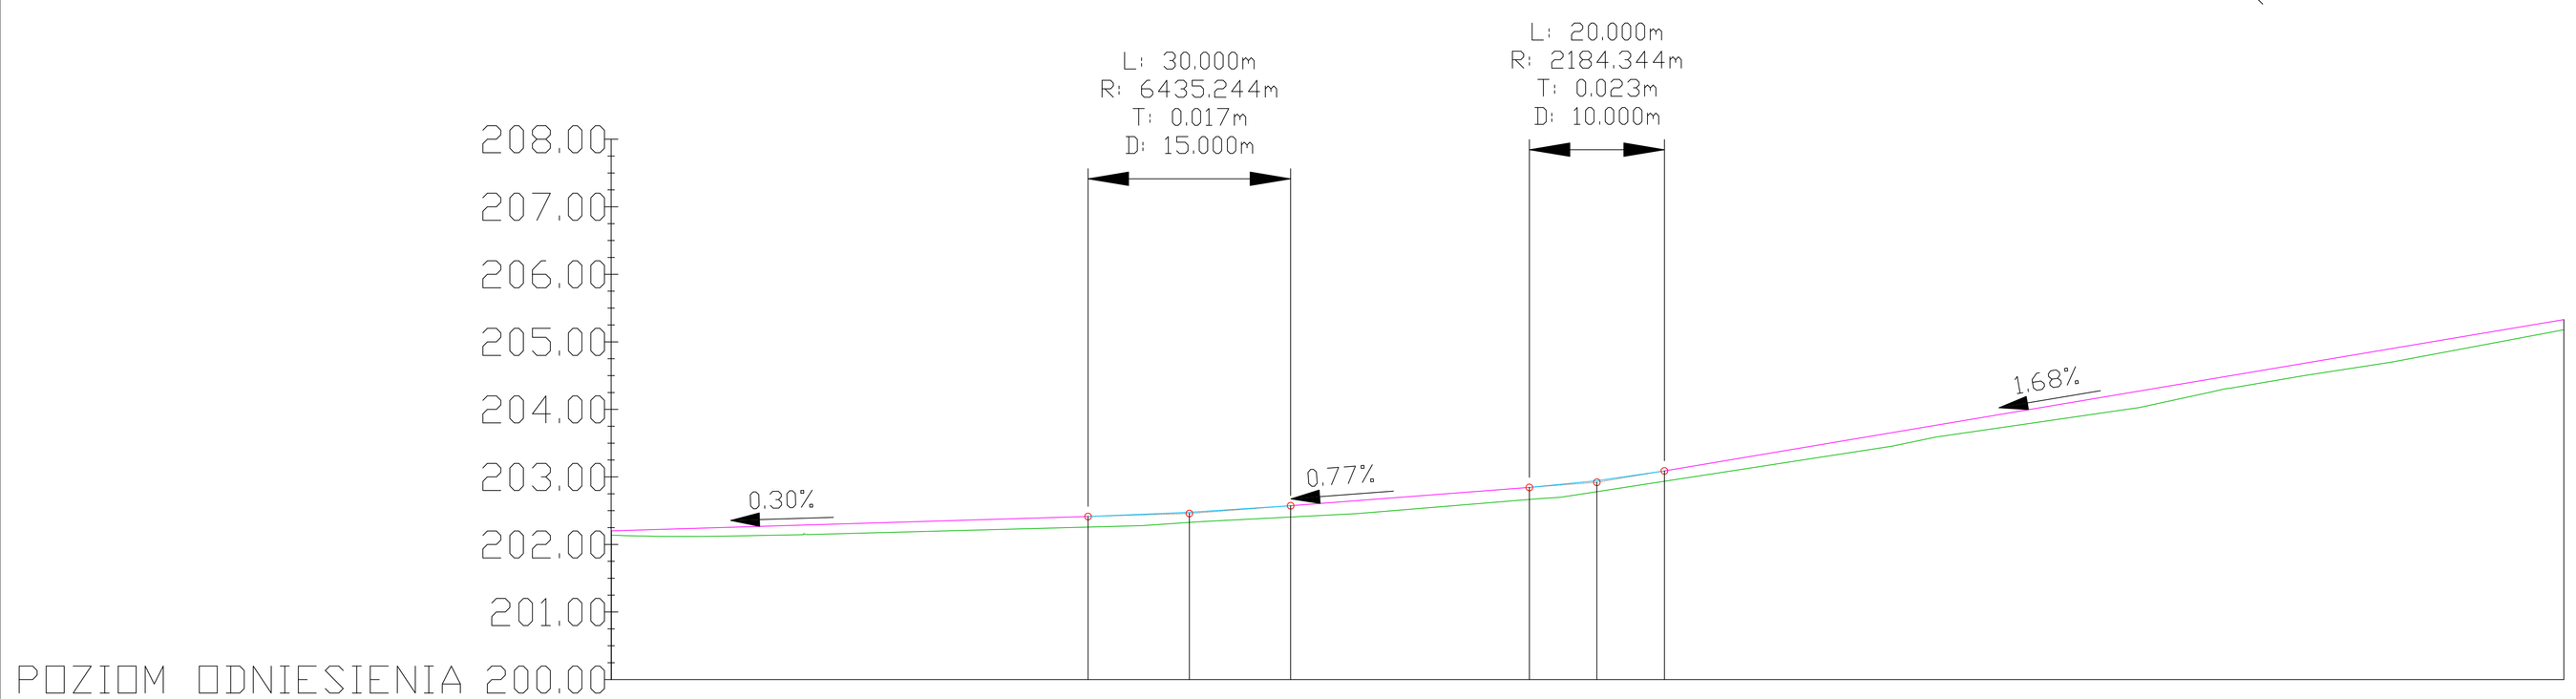

| | | |