


PRZEKRÓJ NORMALNO-KONSTRUKCYJNY -km 0+000 do 0+929

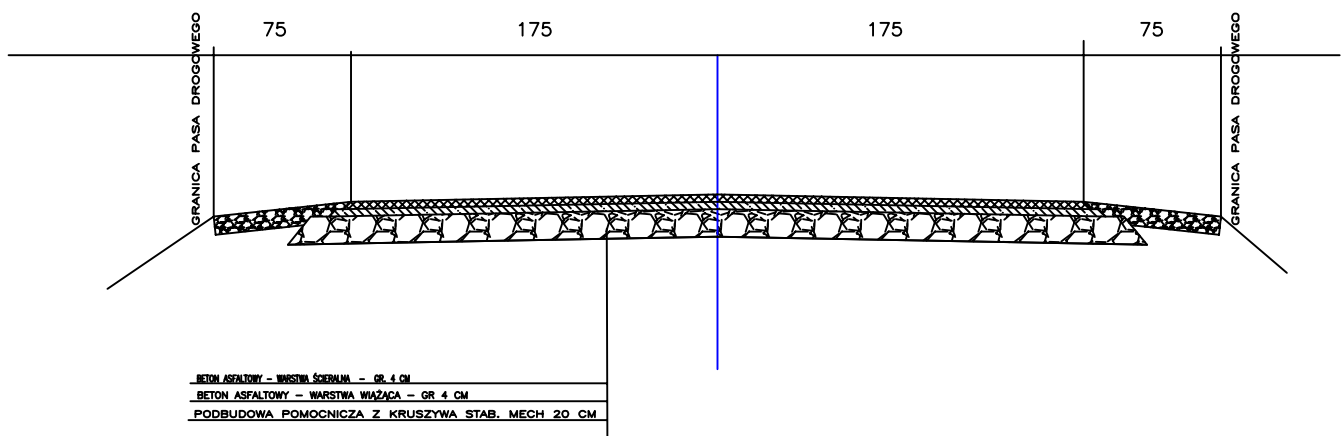

<b>Biurow Usług Technicznych Stanisław Kamiński</b> 25-390 Kielce ul. Dymińska 53			
Projektant:	KL 144/91 mgr inż. Zenon Kubicki	Dpracował:	KL 79/91 mgr inż. Stanisław Kamiński
Stadium:	Projekt budowlany-wykonawczy	Investor:	GMINA WIERZBICA UL. KOŚCIUSZKI 73, 26-680 WIERZBICA
Przedsięwzięcie:	<b>PRZEBUDOWA DROGI GMINNEJ W M. WIERZBICA KOLONIA DZ. NR 1776</b>		Skala: 1:25
Treść rysunku:	PRZEKROJE NORMALNO-KONSTRUKCYJNE		Nr. rys.: <b>1.4</b> Data: SIERPIEŃ 2015 r