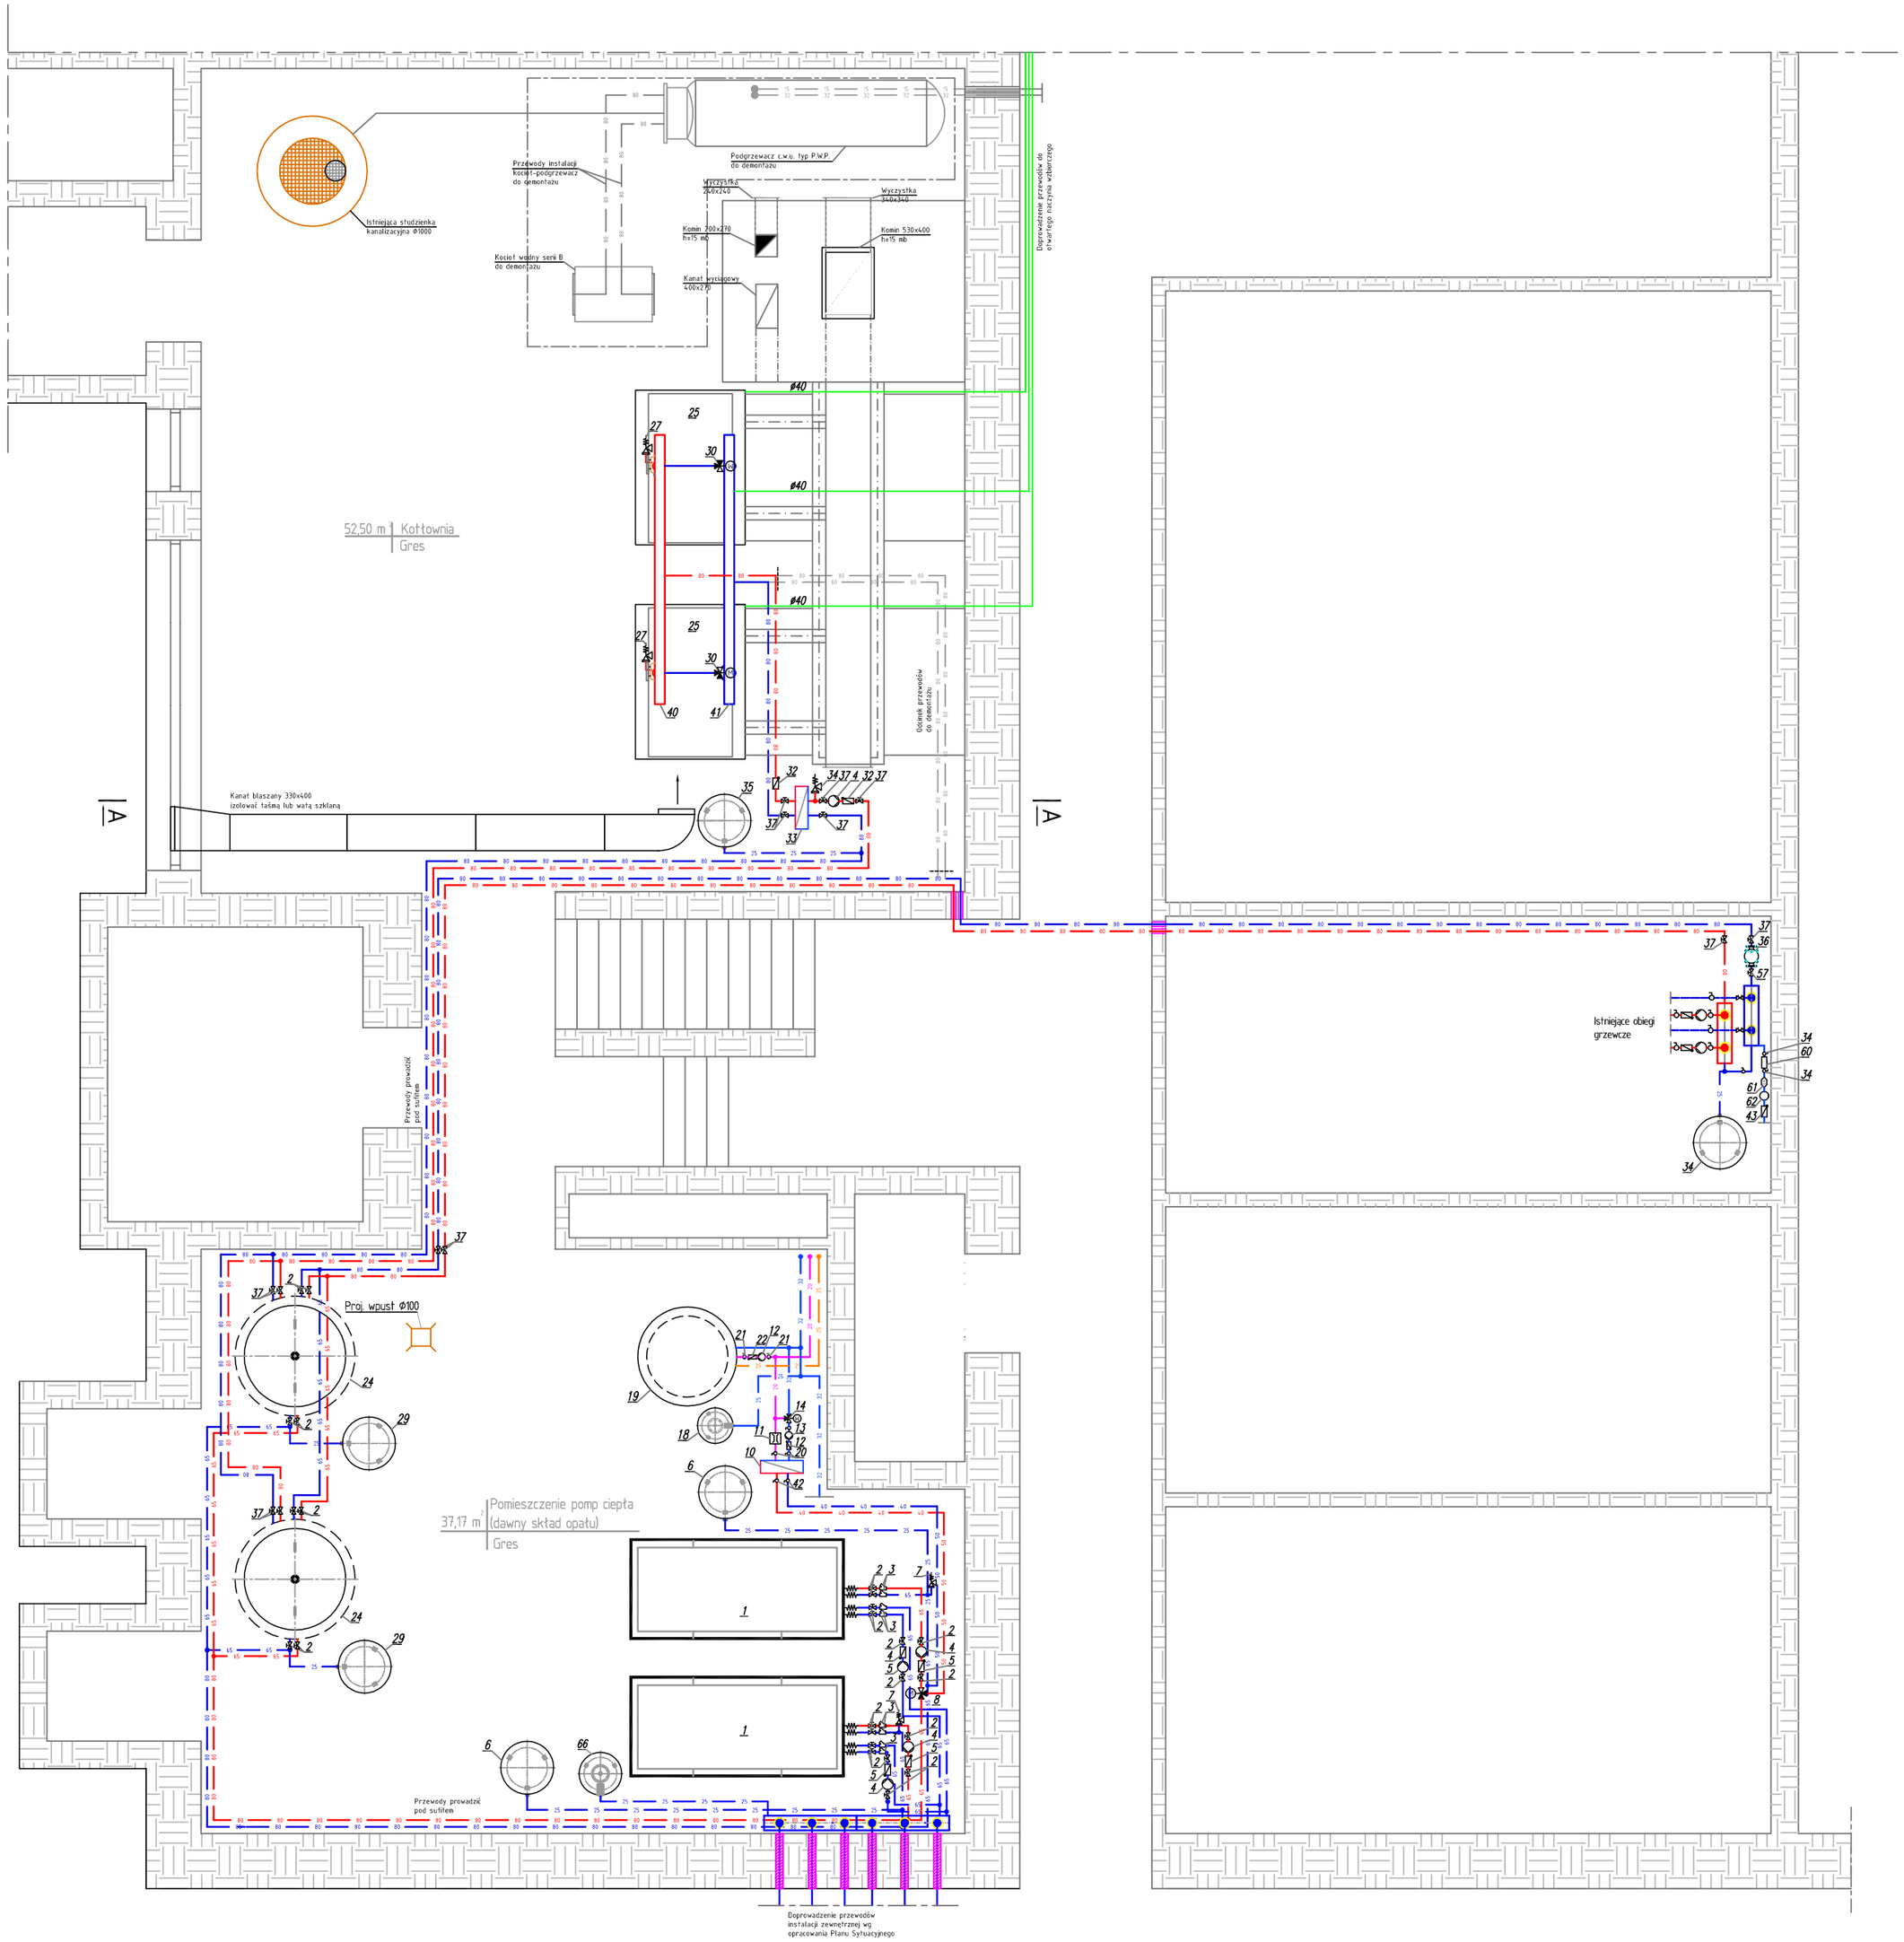

LEGENDA:

- przewody stalowe instalacji CO (zasilanie)
- przewody stalowe instalacji CO (powrót)
- przewody ciepłej wody użytkowej
- przewody zimnej wody
- przewody cyrkulacji wody użytkowej

UWAGA:

Numeracja urządzeń oraz armatury na rzucie, zgodna z numeracją na schemacie hydraulicznym kotłowni.

NOVISTA Sp. z o. o.
ul. Gizów 6
01-246 Warszawa

Temat / Obiekt:

PROJEKT BUDOWLANY WYKONAWCZY
ROZBUDOWY ŹRÓDŁA CIEPŁA O POMPĘ CIEPŁA
DLA BUDYNKU PUBLICZNEJ SZKOŁY
PODSTAWOWEJ W RUDZIE WIELKIEJ

Adres:

Publiczna Szkoła Podstawowa w Rudzie Wielkiej
ul. Ruda Wielka191b, 26-680 Wierzbica
Dz. nr 557/5, obręb 0008

Stadium: PROJEKT BUDOWLANY WYKONAWCZY

Branża: SANITARNA

Inwestor: Gmina Wierzbica
26-680 Wierzbica, ul. Kościuszki 73

Projektował:	Nr upr. bud.	Podpis:
inż. Maciej Łukaszewski	UAN-7342/1/96	
Opracował:		
mgr inż. Artur Orzoł		
Sprawdził:		
inż. Zbigniew Sękowski	NBUA-7342/143/98	

Tytuł rysunku:	Skala:	Nr rys.:
Rzut kotłowni	1:50	S-B/W 02
	Data: kwiecień 2016	