


OZNACZENIA	P7 proj. odcinek przył. wod.	
RZEDNA TERENU	202,74	202,90
RZEDNA PRZYKRYCIA RUROCIAGU	201,17	201,30
ZAGLEBIENIE	1,57	1,60
SPADEK, SREDNICA		
ODLEGLOSCI	0,00	9,00

p.p 197,00 m n.p.m

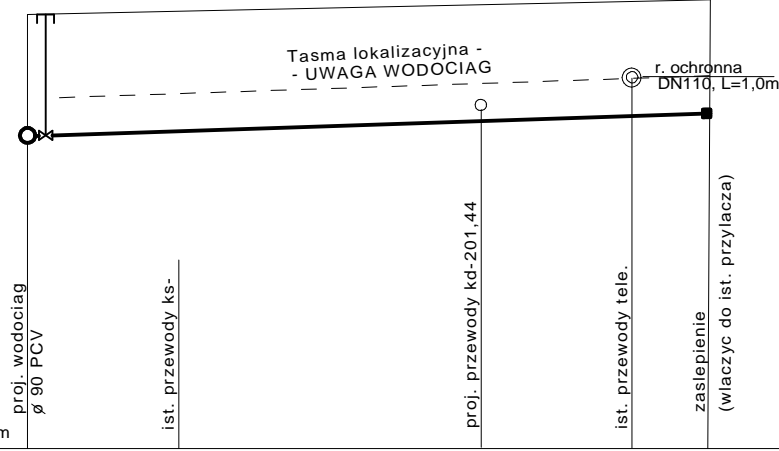

OZNACZENIA	P8 proj. odcinek przył. wod.	
RZEDNA TERENU	202,61	202,61
RZEDNA PRZYKRYCIA RUROCIAGU	201,06	201,09
ZAGLEBIENIE	1,55	1,52
SPADEK, SREDNICA		
ODLEGLOSCI	0,00	3,00


P8
proj. odcinek przył. wod.

P9
proj. odcinek przył. wod.

RZEDNA TERENU	202,57	202,57
RZEDNA PRZYKRYCIA RUROCIAGU	201,00	201,01
ZAGLEBIENIE	1,57	1,56
SPADEK, SREDNICA		
ODLEGLOSCI	0,00	1,00

OZNACZENIA	H1 H p. poz.		H2 H p. poz.		P1 proj. odcinek przył. wod.		P2 proj. odcinek przył. wod.		P3 proj. odcinek przył. wod.		P4 proj. odcinek przył. wod.		P5 proj. odcinek przył. wod.		P6 proj. odcinek przył. wod.	
RZEDNA TERENU	203,70	203,70	202,14	202,14	203,50	203,50	203,50	203,50	203,47	203,47	203,37	203,37	203,25	203,25	203,17	203,17
RZEDNA DNA	202,08	202,09	200,54	200,55	201,87	201,88	201,87	201,86	201,84	201,86	201,77	201,78	201,65	201,67	201,56	201,57
GLEBOKOSC	1,62	1,61	1,60	1,59	1,63	1,62	1,63	1,61	1,63	1,61	1,60	1,59	1,60	1,58	1,61	1,60
SPADEK, SREDNICA																
ODLEGLOSCI	0,00	1,20	0,00	1,20	0,00	2,00	0,00	1,00	0,00	2,00	0,00	1,00	0,00	2,00	0,00	1,00

p.p 197,00 m n.p.m

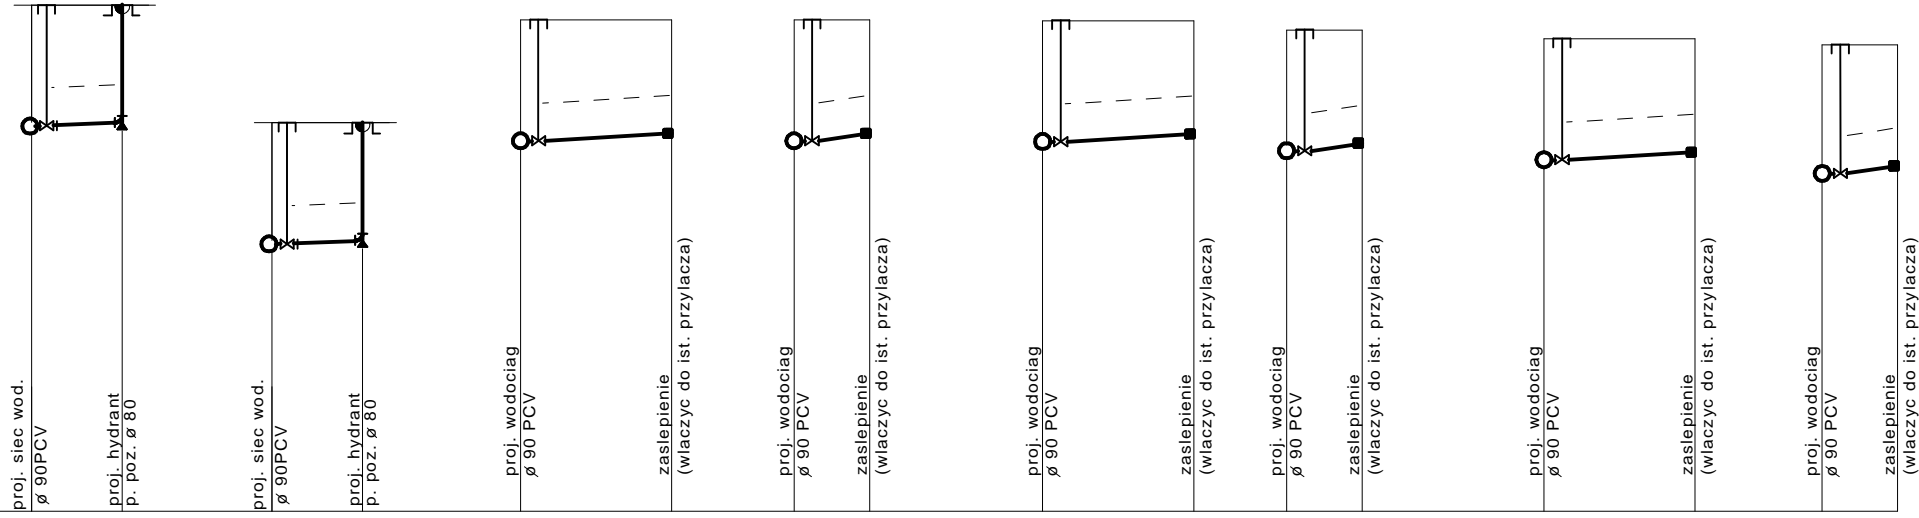

Profile podluzne przylaczy wod. w ul. Batalionow Chlopskich skala 1:100/100

"PROMAX" Biuro projektowe Starachowice ul.Radomska 29, I p., pok. 106

Nazwa obiektu:		Adres obiektu:		Nr rys.	
Przebudowa wodociagu		dzialki wg zestawienia ul. Batalionow Chlopskich i Glowackiego 26-680 Wierzbica			
Przedmiot:		Skala:		Cecha:	
Profile podluzne przylaczy wodociagowych		100/100		SSB-409614	
Nazwisko		Nr. uprawnień		Data	
Projektował br. instalacyjna		41/81 instalacje		12.2014	
Sprawdził br. instalacyjna		mgr inż. Krzysztof Wojcik instalacje		12.2014	
Opracował br. instalacyjna		mgr inż. Katarzyna Pochec		12.2014	