



Profile podłużne przyłaczy wodociagowych w ul. Glowackiego (2 i 3) skala 1:100/100

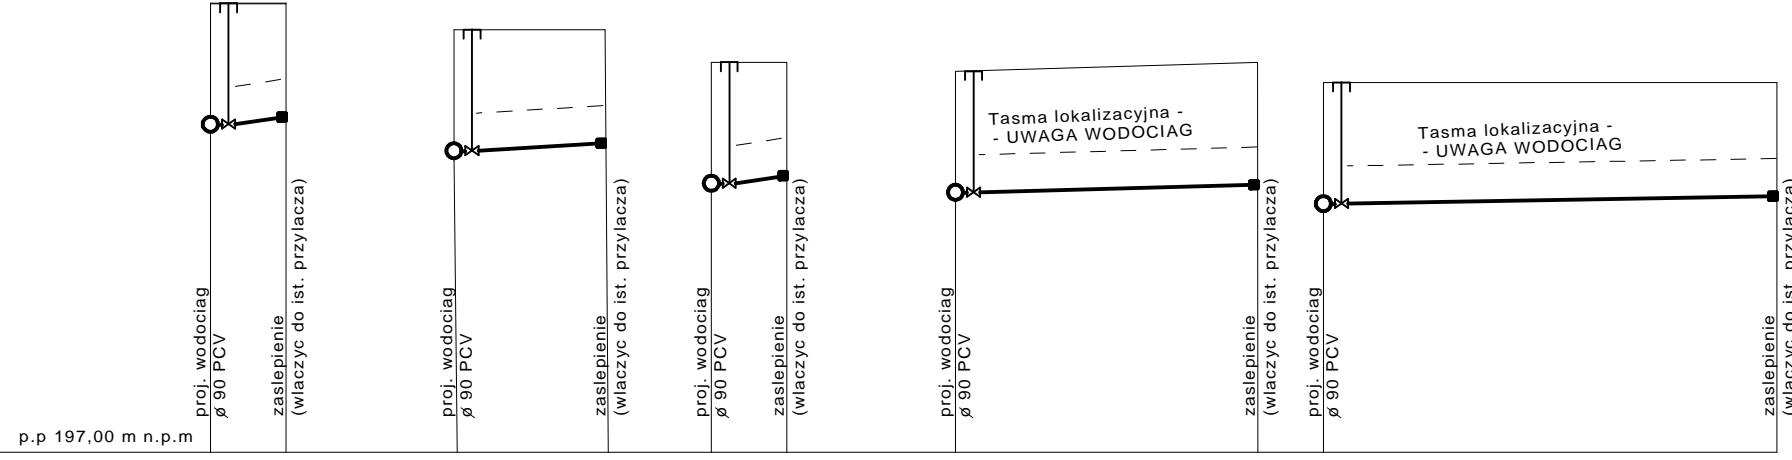

OZNACZENIA	P22 proj. odcinek przył. wod.	P23 proj. odcinek przył. wod.	P24 proj. odcinek przył. wod.	P25 proj. odcinek przył. wod.	P26 proj. odcinek przył. wod.
RZEDNA TERENU	202,94	202,59	202,16	202,04	201,89
RZEDNA PRZYKRYCIA RUROCIAGU	201,29	201,05	200,56	200,45	200,25
ZAGLEBIENIE	1,65	1,54	1,60	1,59	1,64
SPADEK, SREDNICA	∅ 40PE i = 5 %	∅ 40PE i = 1 %	∅ 40PE i = 1 %	∅ 40PE i = 2,5 %	∅ 40PE i = 1 %
ODLEGLOSCI	0,00 1,00	0,00 2,00	0,00 1,00	0,00 4,00	0,00 6,00

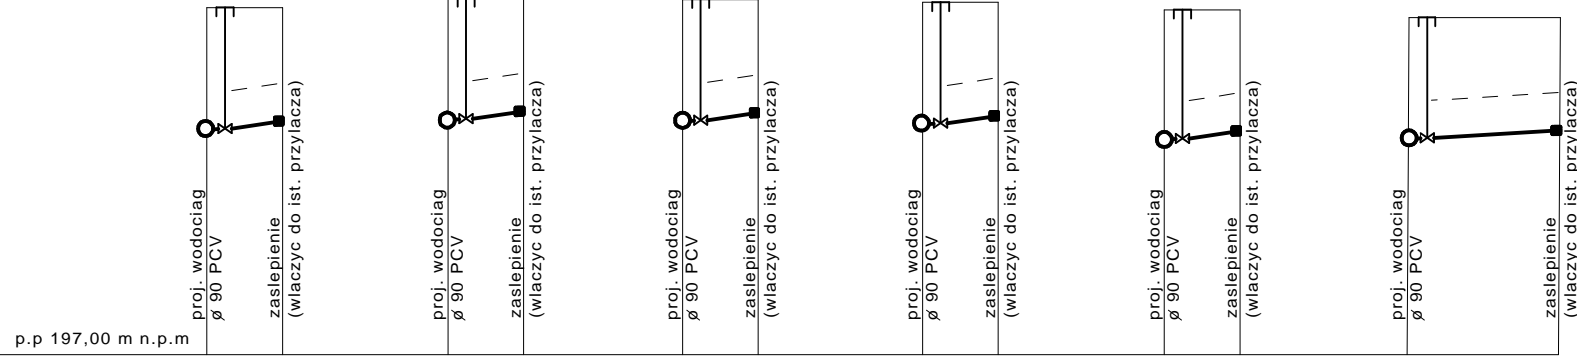

OZNACZENIA	P27 proj. odcinek przył. wod.	P28 proj. odcinek przył. wod.	P29 proj. odcinek przył. wod.	P30 proj. odcinek przył. wod.	P31 proj. odcinek przył. wod.	P32 proj. odcinek przył. wod.
RZEDNA TERENU	201,59	201,72	201,70	201,66	201,56	201,44
RZEDNA PRZYKRYCIA RUROCIAGU	200,02	199,99	199,99	199,93	199,85	199,76
ZAGLEBIENIE	1,57	1,73	1,71	1,73	1,71	1,68
SPADEK, SREDNICA	∅ 40PE i = 1 %	∅ 40PE i = 1 %	∅ 40PE i = 1 %	∅ 40PE i = 1 %	∅ 40PE i = 1 %	∅ 40PE i = 1 %
ODLEGLOSCI	0,00 1,00	0,00 1,00	0,00 1,00	0,00 1,00	0,00 1,00	0,00 2,00

"PROMAX" Biuro projektowe Starachowice ul.Radomska 29, I p., pok. 106

Nazwa obiektu:	Przebudowa wodociagu			Adres obiektu: dzialki wg zestawienia ul. Batalionow Chlopskich i Glowackiego 26-680 Wierzbica		
Przedmiot:	Profil podłużne przyłaczy wodociagowych		Skala:	Cecha:	Nr rys.	
			100/100	SSB-409614		
Projektował br. instalacyjna	Nazwisko		Nr. uprawnień	Data	Podpis	
Sprawił br. instalacyjna	Antoni Szczerba		41/81 instalacje	12.2014		
Opracował br. instalacyjna	mgr inż. Krzysztof Wojcik		SWK/0131/POOS/04 instalacje	12.2014		
	mgr inż. Katarzyna Poheć			12.2014		