


Profile podłużne przyłaczy wodociagowych w ul. Głowackiego (1) skala 1:100/100

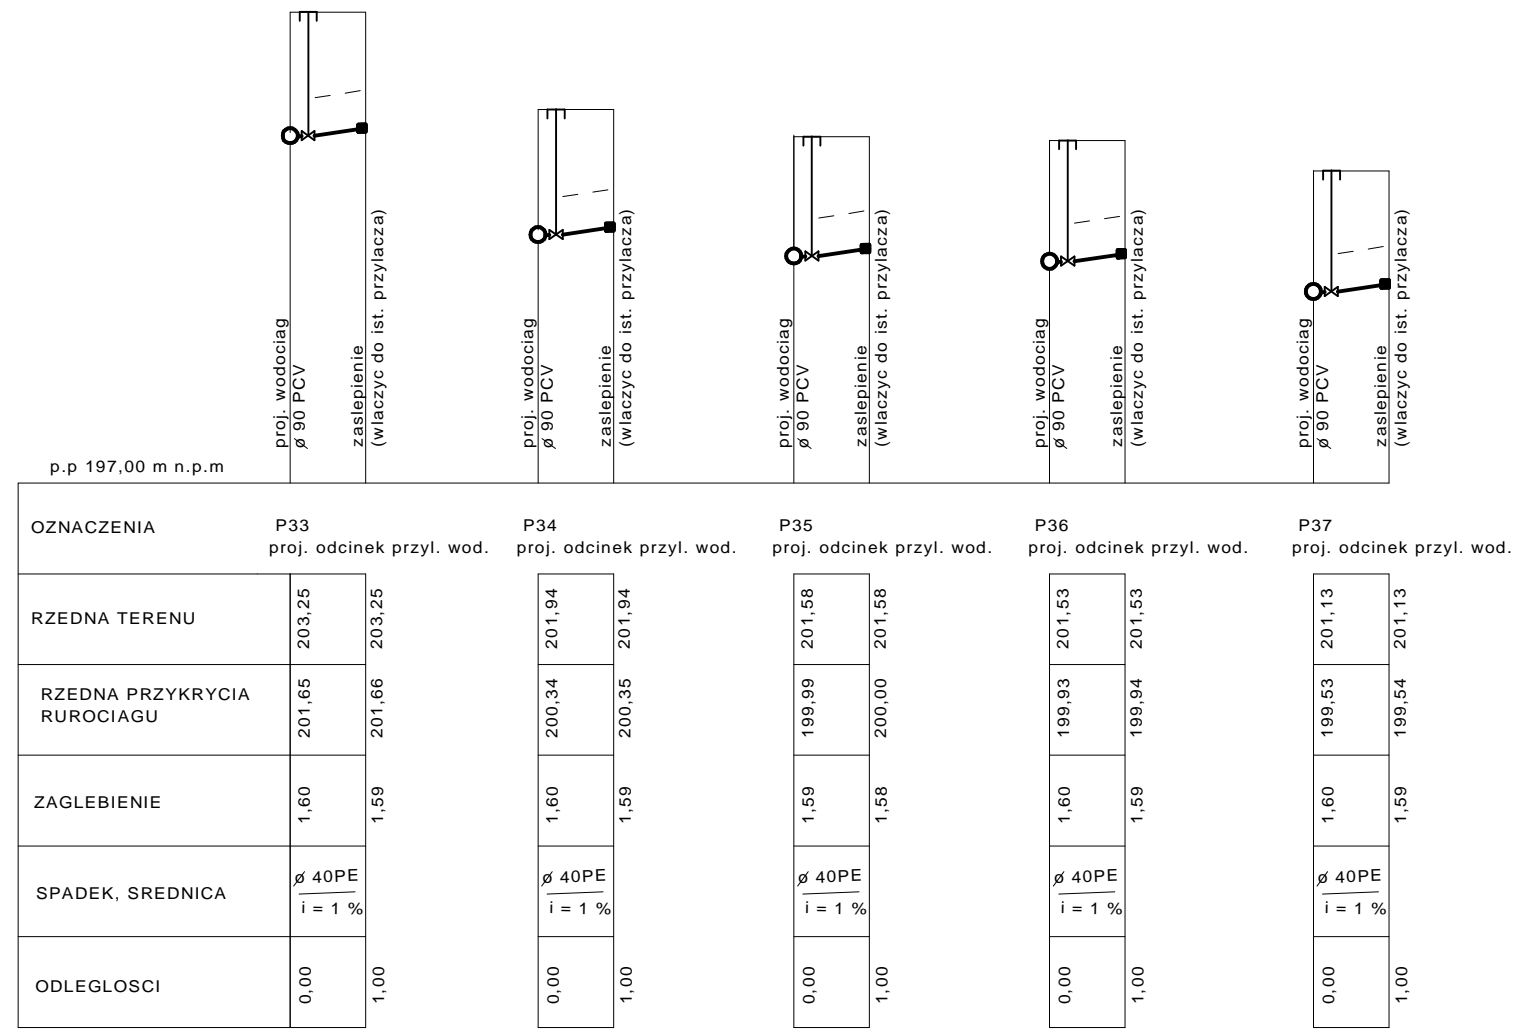

"PROMAX" Biuro projektowe Starachowice ul.Radomska 29, I p., pok. 106

Nazwa obiektu: Przebudowa wodociagu		Adres obiektu: dzialki wg zestawienia ul. Batalionow Chlopskich i Glowackiego 26-680 Wierzbica			
Przedmiot: Profile podłużne przyłaczy wodociagowych		Skala: 100/100	Cecha: SSB-409614	Nr rys.	
Nazwisko		Nr. uprawnień	Data	Podpis	
Projektował br. instalacyjna	Antoni Szerba	41/81 instalacje	12.2014		
Sprawdził br. instalacyjna	mgr inż. Krzysztof Wojcik	SWK/0131/POOS/04 instalacje	12.2014		
Opracował br. instalacyjna	mgr inż. Katarzyna Pohec		12.2014		