


Prace wykonał: Włodzisław Krawczyk	
Data: 2008/10/23	
Miejscowość: 5914005 STY	
Skala: 1:1000	
Projektant: mgr inż. Mieczysław Chmielowski	
Pracownia: STARSZY GEODETA	

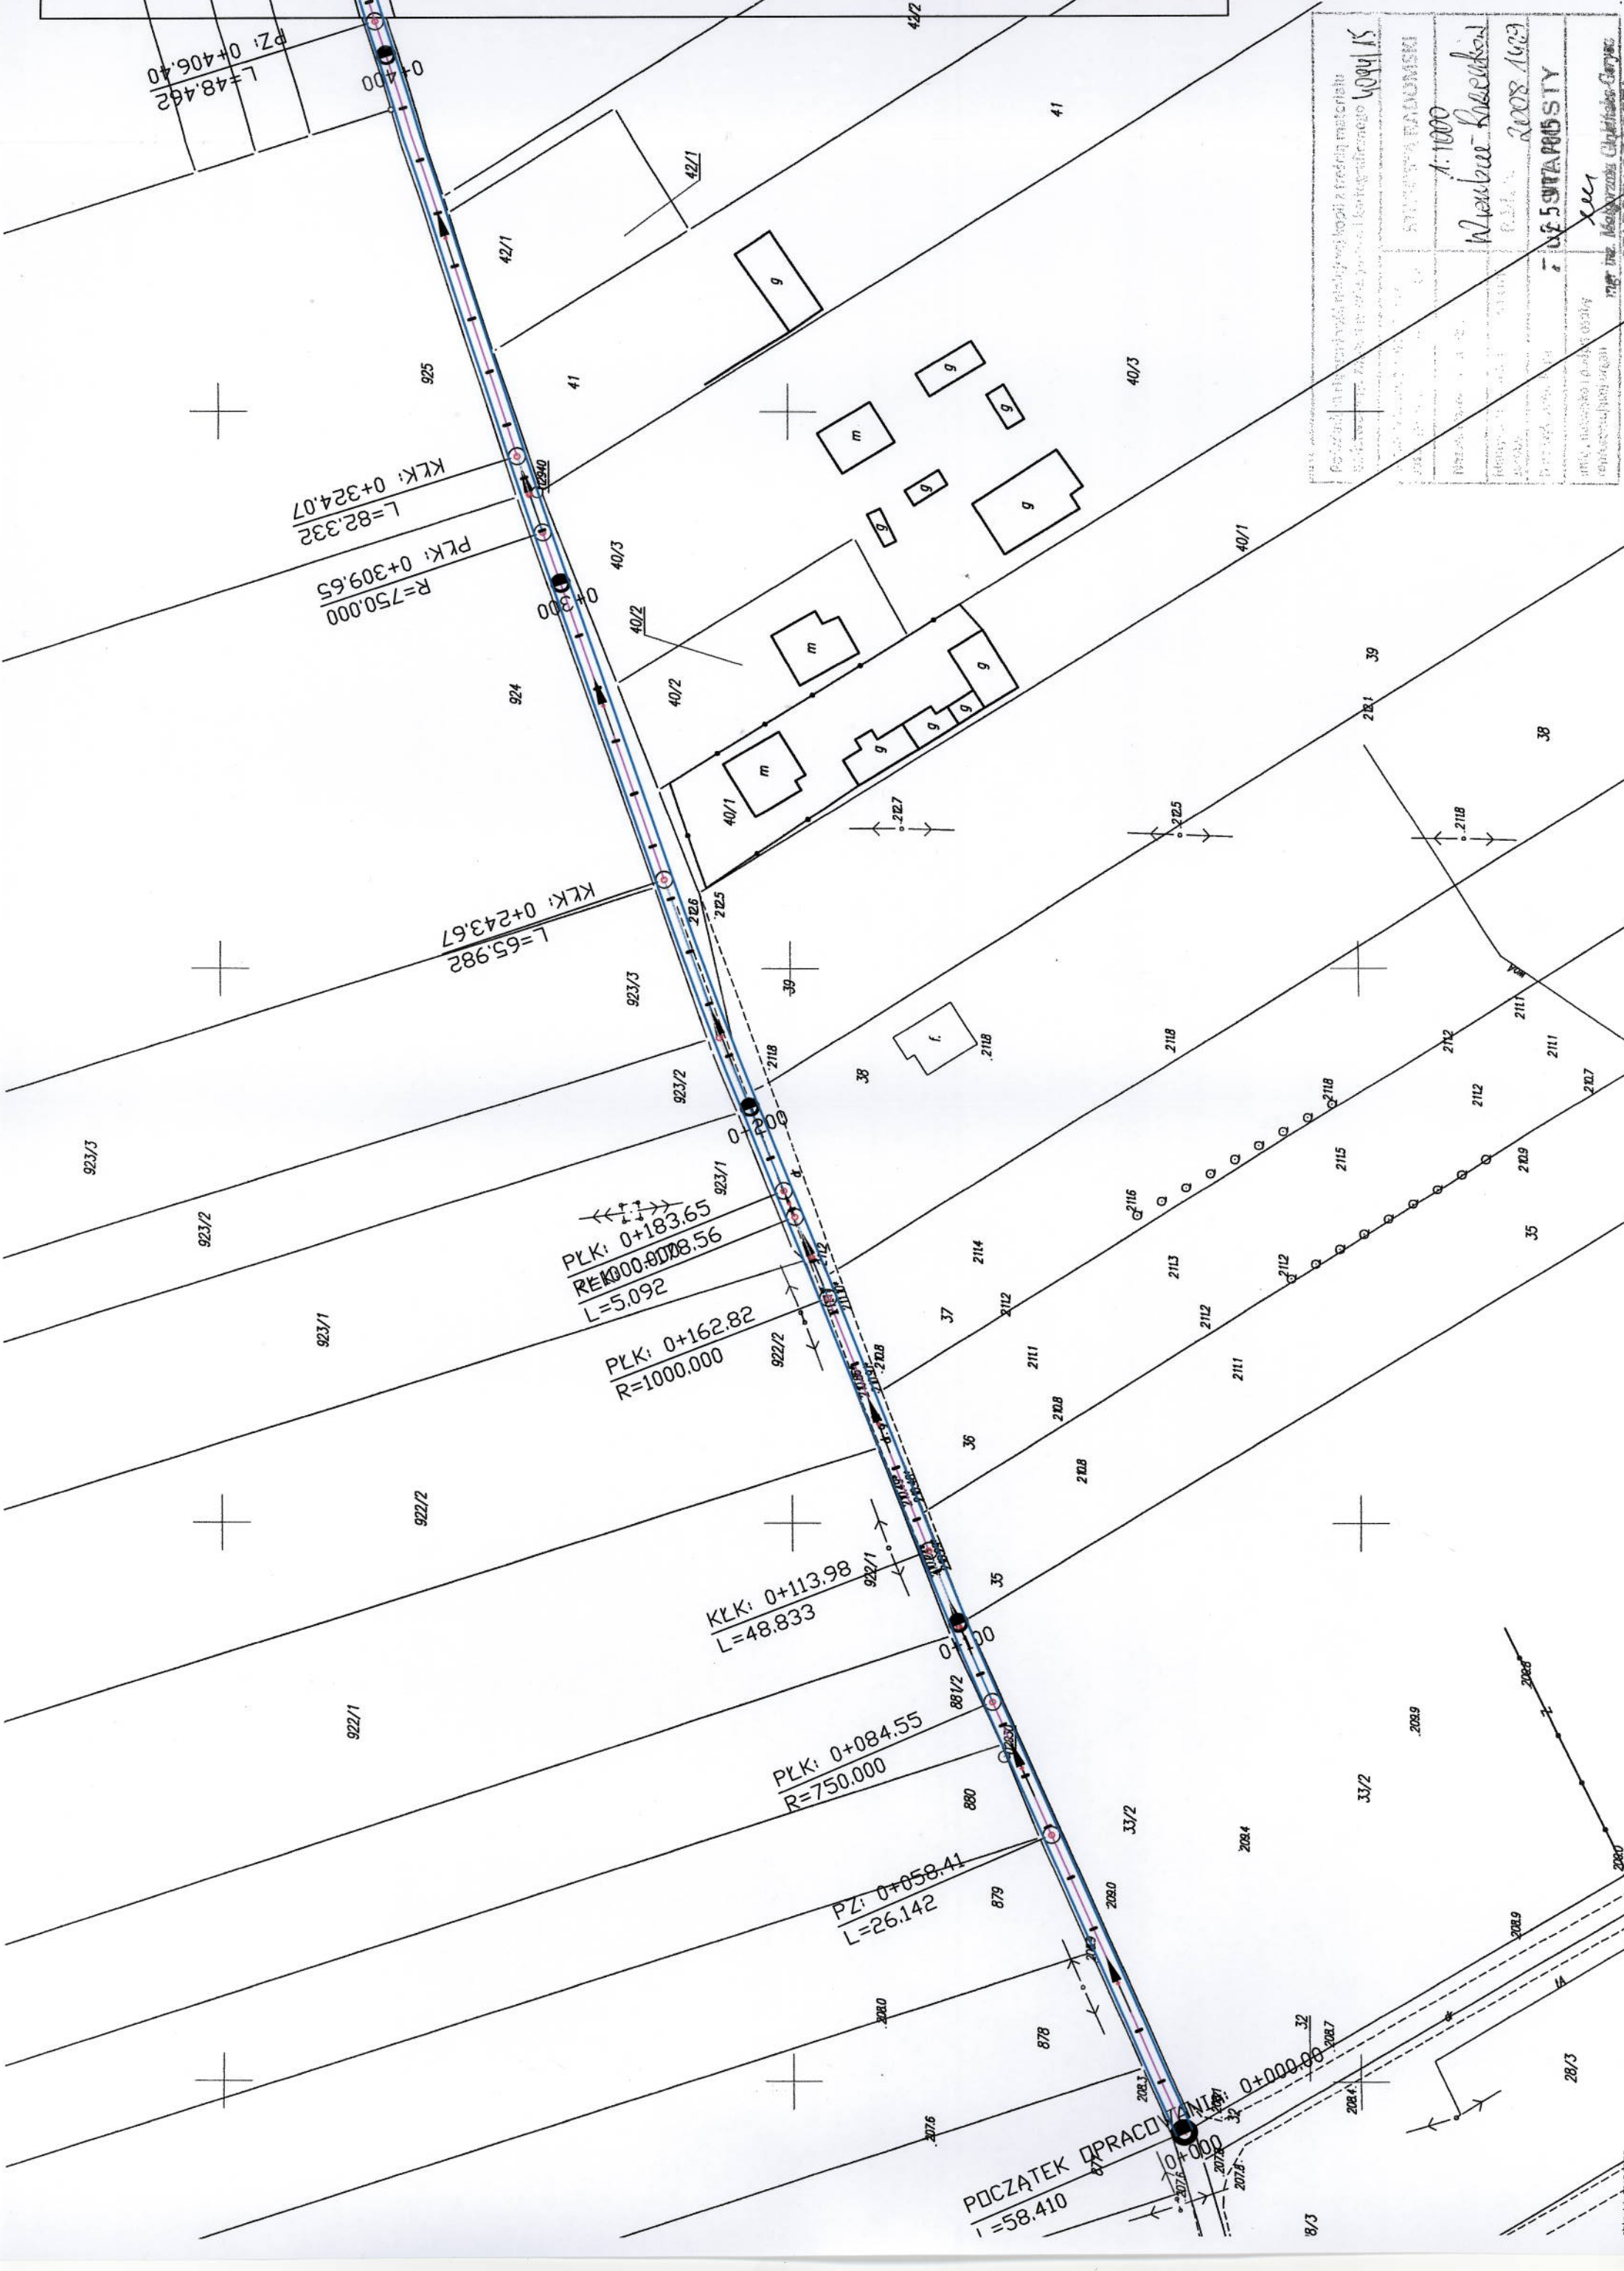

PZ: 0+406.40
L=48.462

KLK: 0+324.07
L=82.332
R=750.000
PK: 0+309.65

L=65.982
KLK: 0+243.67

PK: 0+183.65
R=1000.000
L=5.092

PK: 0+162.82
R=1000.000

KLK: 0+113.98
L=48.833

PK: 0+084.55
R=750.000

PZ: 0+058.41
L=26.142

POCZĄTEK OPRACOWANIA
I=58.410

