


SCHEMAT ROZMIESZCZENIA INSTALACJI ODGROMOWEJ NA BUDYNKU
PUBLICZNEJ SZKOŁY PODSTAWOWEJ W RUDZIE WIELKIEJ

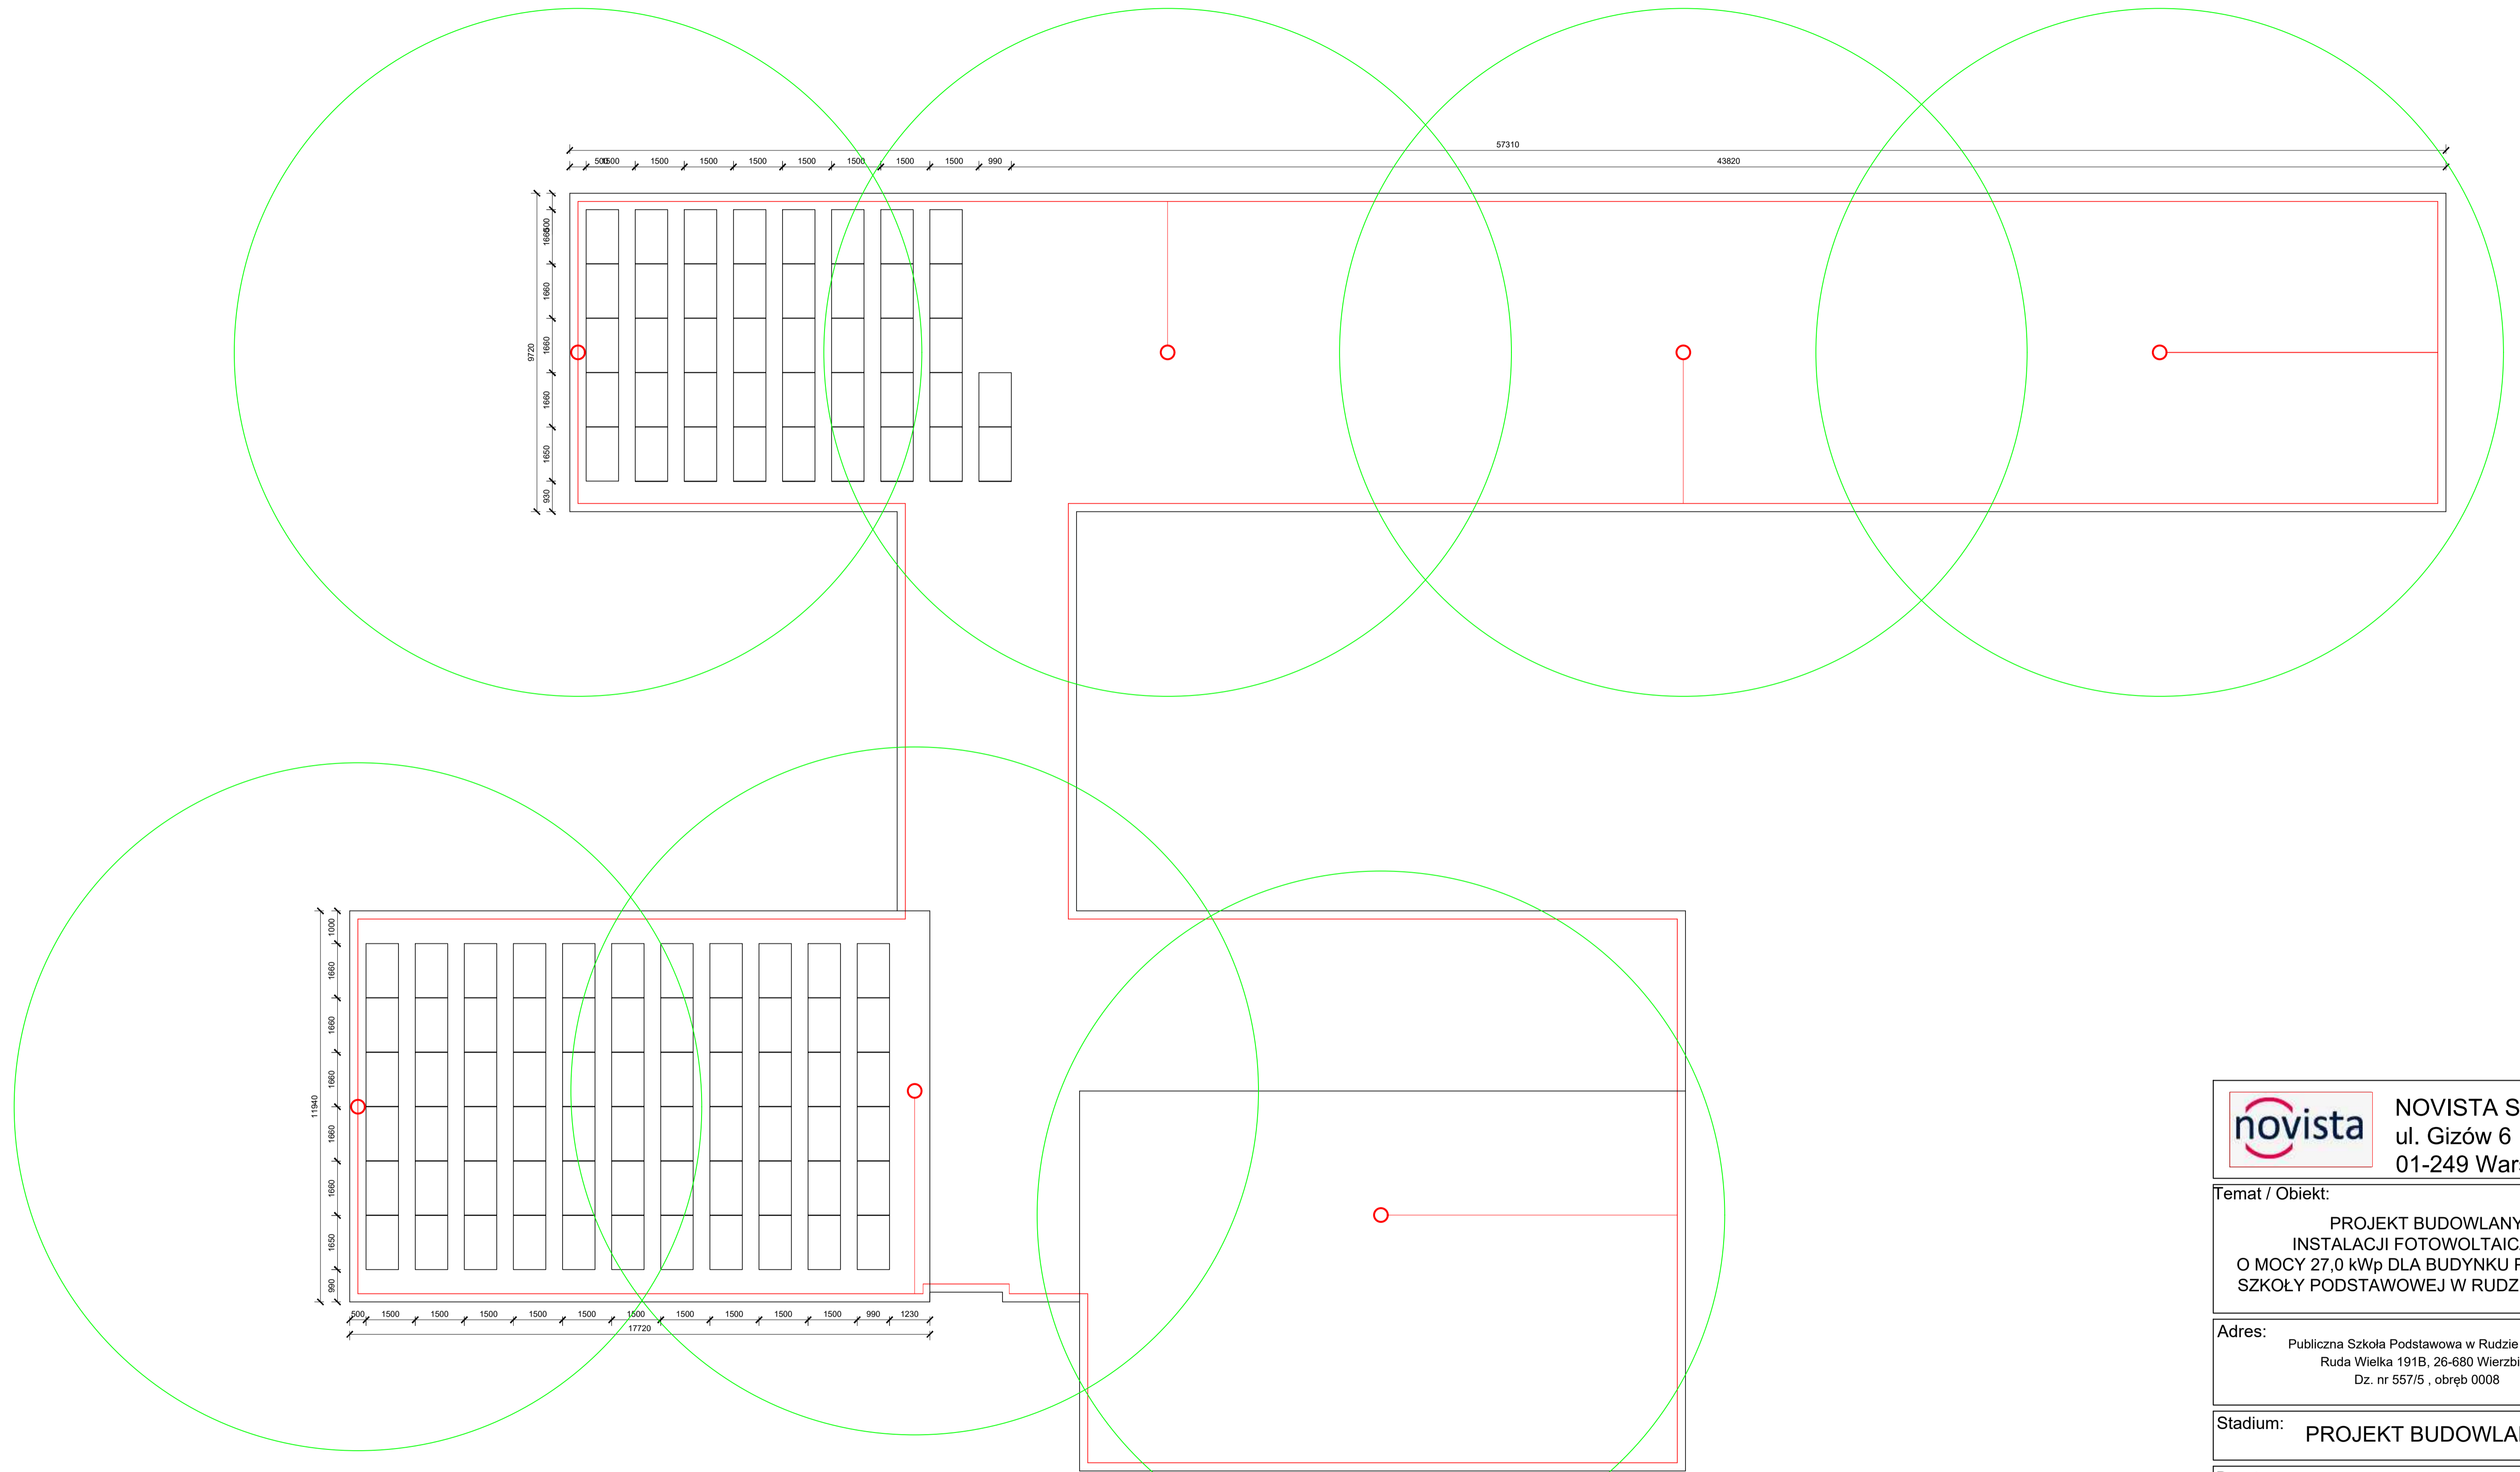

○ LOKALIZACJA MASZTÓW ODGROMOWYCH

○ ZASIĘG OCHRONY

Wolnostojący maszt odgromowy na podstawie betonowej,
niewymagający stosowania odciągów
materiał - Al
wysokość - 3 m
podstawa betonowa o średnicy 0,5m

novista NOVISTA Sp. z o. o.
ul. Gizów 6
01-249 Warszawa

Temat / Obiekt:
PROJEKT BUDOWLANY
INSTALACJI FOTOWOLTAICZNEJ
O MOCY 27,0 kWp DLA BUDYNKU PUBLICZNEJ
SZKOŁY PODSTAWOWEJ W RUDZIE WIELKIEJ

Adres:
Publiczna Szkoła Podstawowa w Rudzie Wielkiej
Ruda Wielka 191B, 26-680 Wierzbica
Dz. nr 557/5, obręb 0008

Stadium: **PROJEKT BUDOWLANY**

Branża: **ELEKTRYCZNA**

Inwestor:
Gmina Wierzbica
ul. Kościuszki 73, 26-680 Wierzbica

Projektował: mgr inż. Andrzej Gućwa	Nr upr. bud. 187A/Tbg/94	Podpis:
--	-----------------------------	---------

Tytuł rysunku: Instalacja odgromowa	Skala: 1:100 Data: Styczeń 2016	Nr rys.: E-2
--	--	------------------------