


SCHEMAT ROZMIESZCZENIA INSTALACJI ODGROMOWEJ NA BUDYNKU PUBLICZNEJ SZKOŁY PODSTAWOWEJ W WIERZBICY

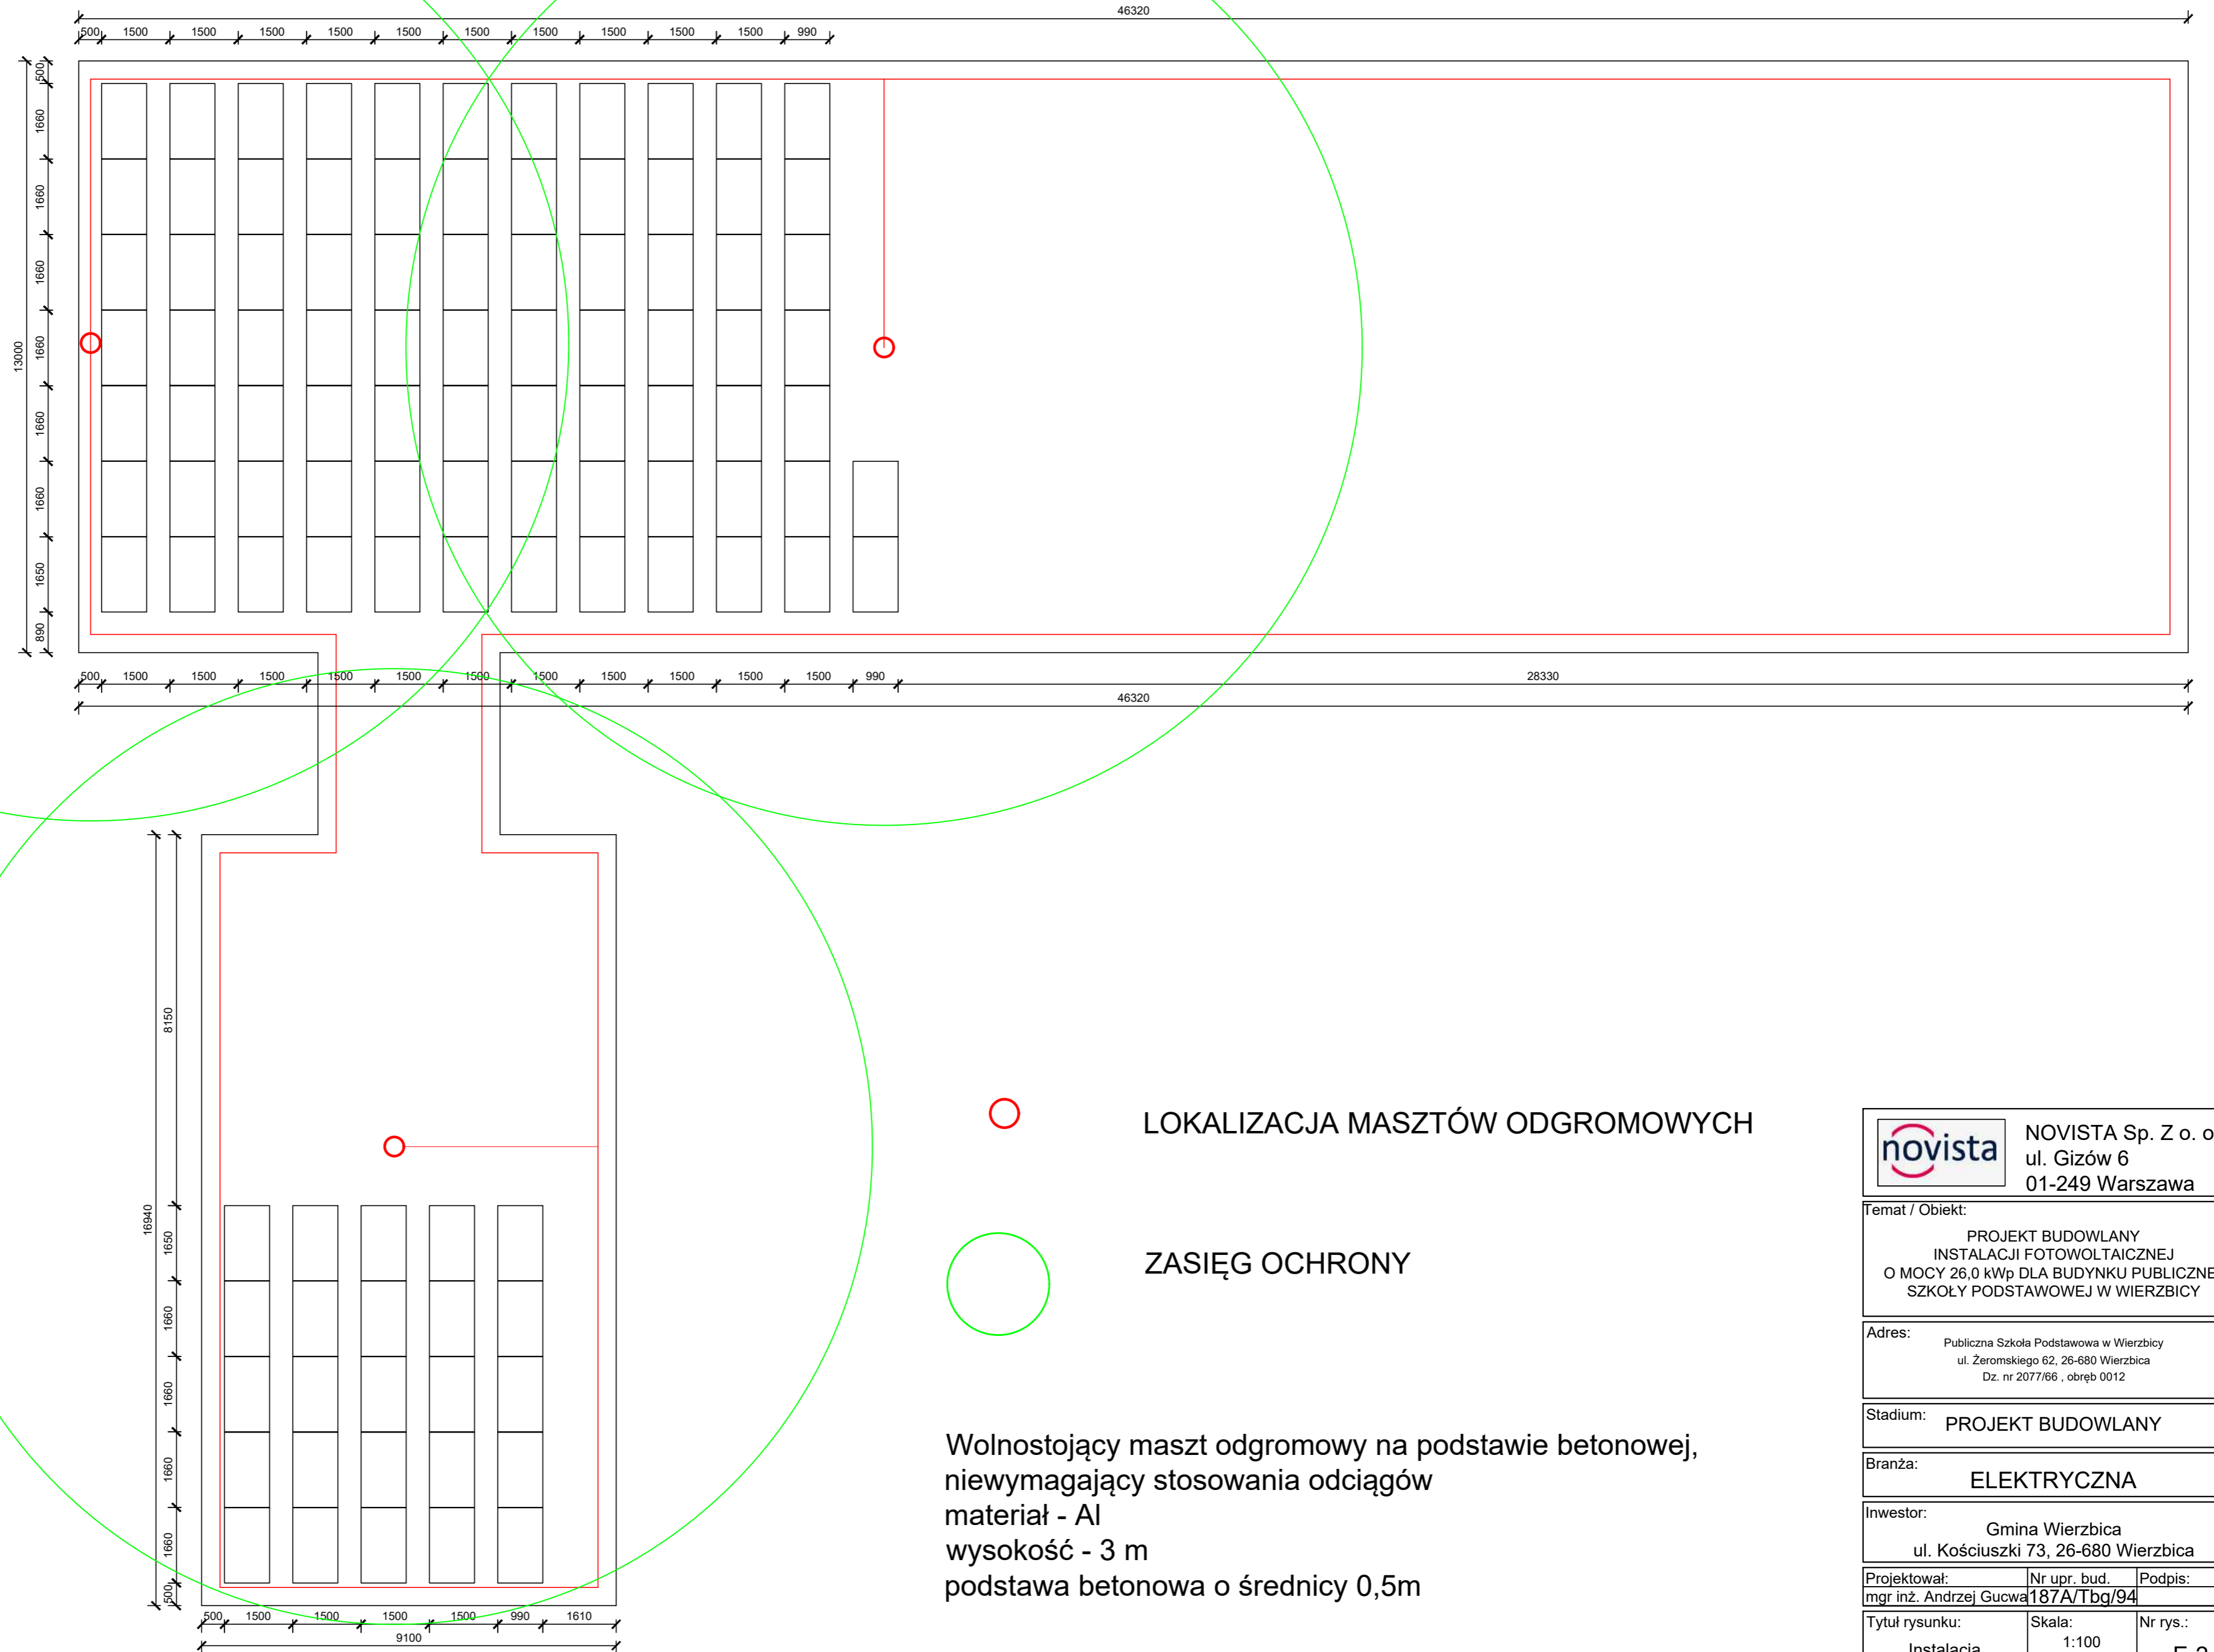

 NOVISTA Sp. Z o. o. ul. Gizów 6 01-249 Warszawa		
Temat / Obiekt: PROJEKT BUDOWLANY INSTALACJI FOTOWOLTAIICZNEJ O MOCY 26,0 kWp DLA BUDYNKU PUBLICZNEJ SZKOŁY PODSTAWOWEJ W WIERZBICY		
Adres: Publiczna Szkoła Podstawowa w Wierzbicy ul. Żeromskiego 62, 26-680 Wierzbica Dz. nr 2077/66, obręb 0012		
Stadium: PROJEKT BUDOWLANY		
Branża: ELEKTRYCZNA		
Inwestor: Gmina Wierzbica ul. Kościuszki 73, 26-680 Wierzbica		
Projektował: mgr inż. Andrzej Gućwa	Nr upr. bud. 187A/Tbg/94	Podpis:
Tytuł rysunku: Instalacja odgromowa	Skala: 1:100 Data: Styczeń 2016	Nr rys.: E-2