



SCHEMAT ROZMIESZCZENIA INSTALACJI ODGROMOWEJ NA BUDYNKU PUBLICZNEJ SZKOŁY PODSTAWOWEJ W ZALESICACH

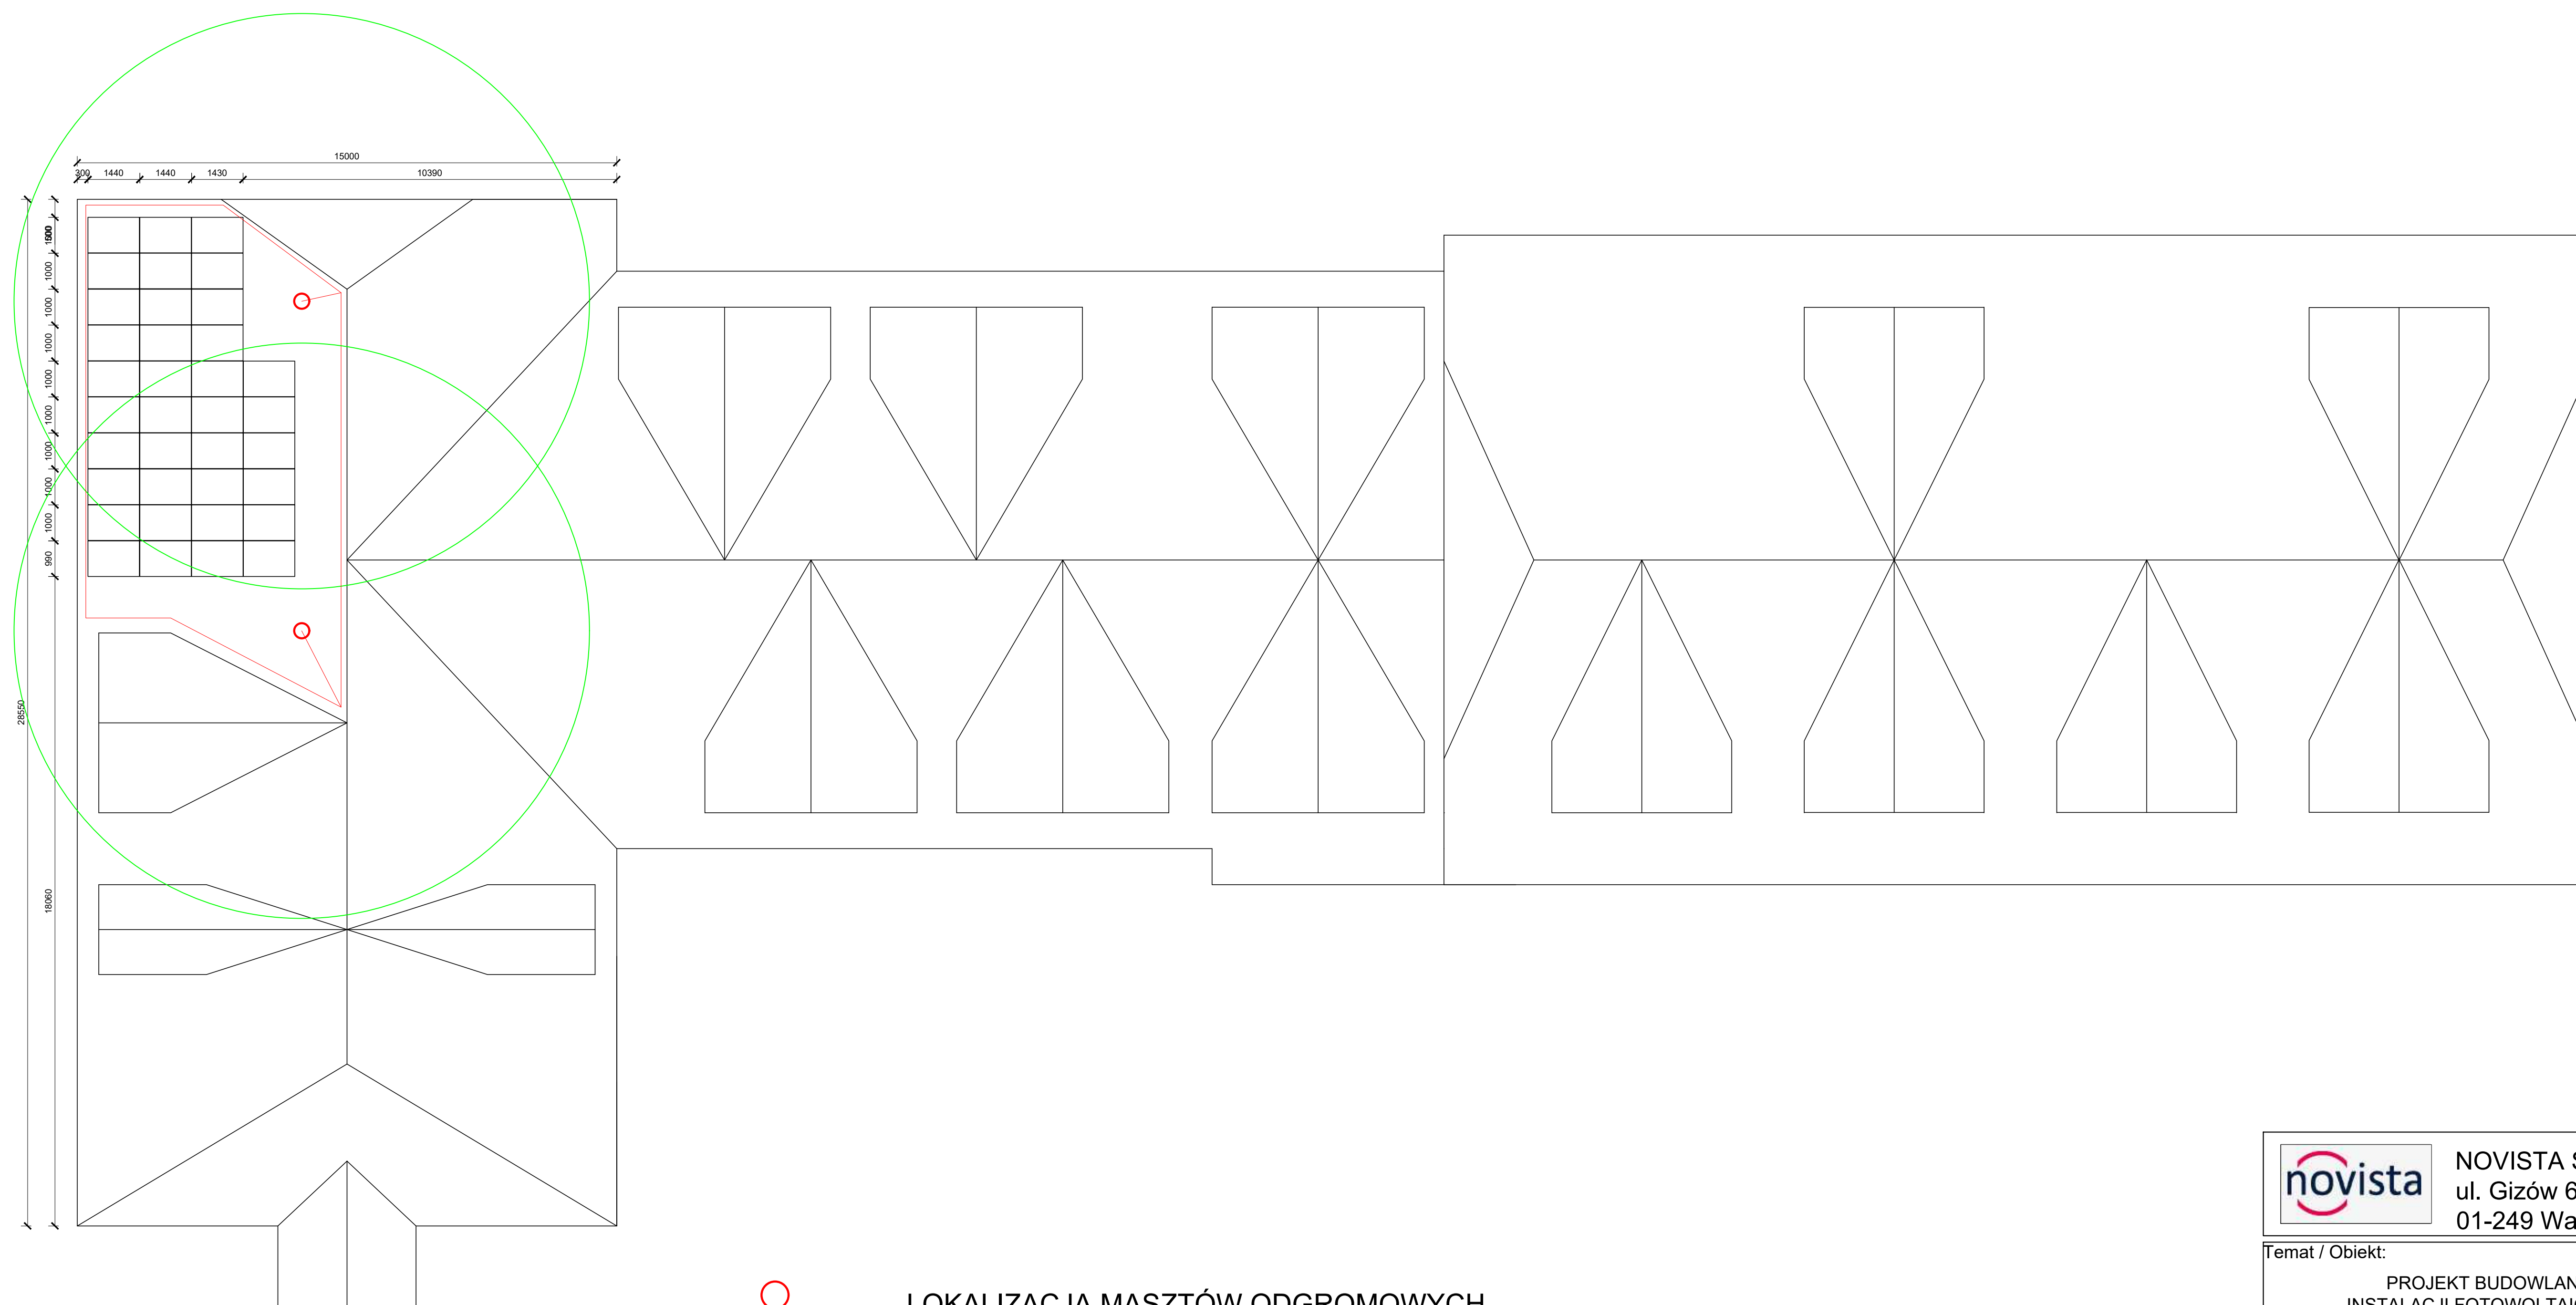

LOKALIZACJA MASZTÓW ODGROMOWYCH

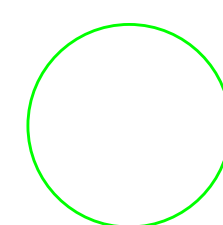

ZASIĘG OCHRONY

Wolnostojący maszt odgromowy na podstawie stalowej, niewymagający stosowania odciągów.

-materiał - Al

-wysokość - 2 m

-podstawa wykonana ze stali ocynkowanej

novista NOVISTA Sp. Z o. o.
ul. Gizów 6
01-249 Warszawa

Temat / Obiekt:
PROJEKT BUDOWLANY
INSTALACJI FOTOWOLTAICZNEJ
O MOCY 9,0 kWp DLA BUDYNKU PUBLICZNEJ
SZKOŁY PODSTAWOWEJ W ZALESICACH

Adres:
Publiczna Szkoła Podstawowa w Zalesicach
Zalesice 31b, 26-680 Wierzbica
Dz. nr 186/2, 187/3 , obręb 0014

Stadium: PROJEKT BUDOWLANY

Branża: ELEKTRYCZNA

Inwestor:
Gmina Wierzbica
ul. Kościuszki 73, 26-680 Wierzbica

Projektował: mgr inż. Andrzej Gućwa	Nr upr. bud. 187A/Tbg/94	Podpis:
--	-----------------------------	---------

Tytuł rysunku: Instalacja odgromowa	Skala: 1:100	Nr rys.: E-2
	Data: Styczeń 2016	