



SCHEMAT ROZMIESZCZENIA INSTALACJI ODGROMOWEJ NA BUDYNKU URZĘDU GMINY W WIERZBICY

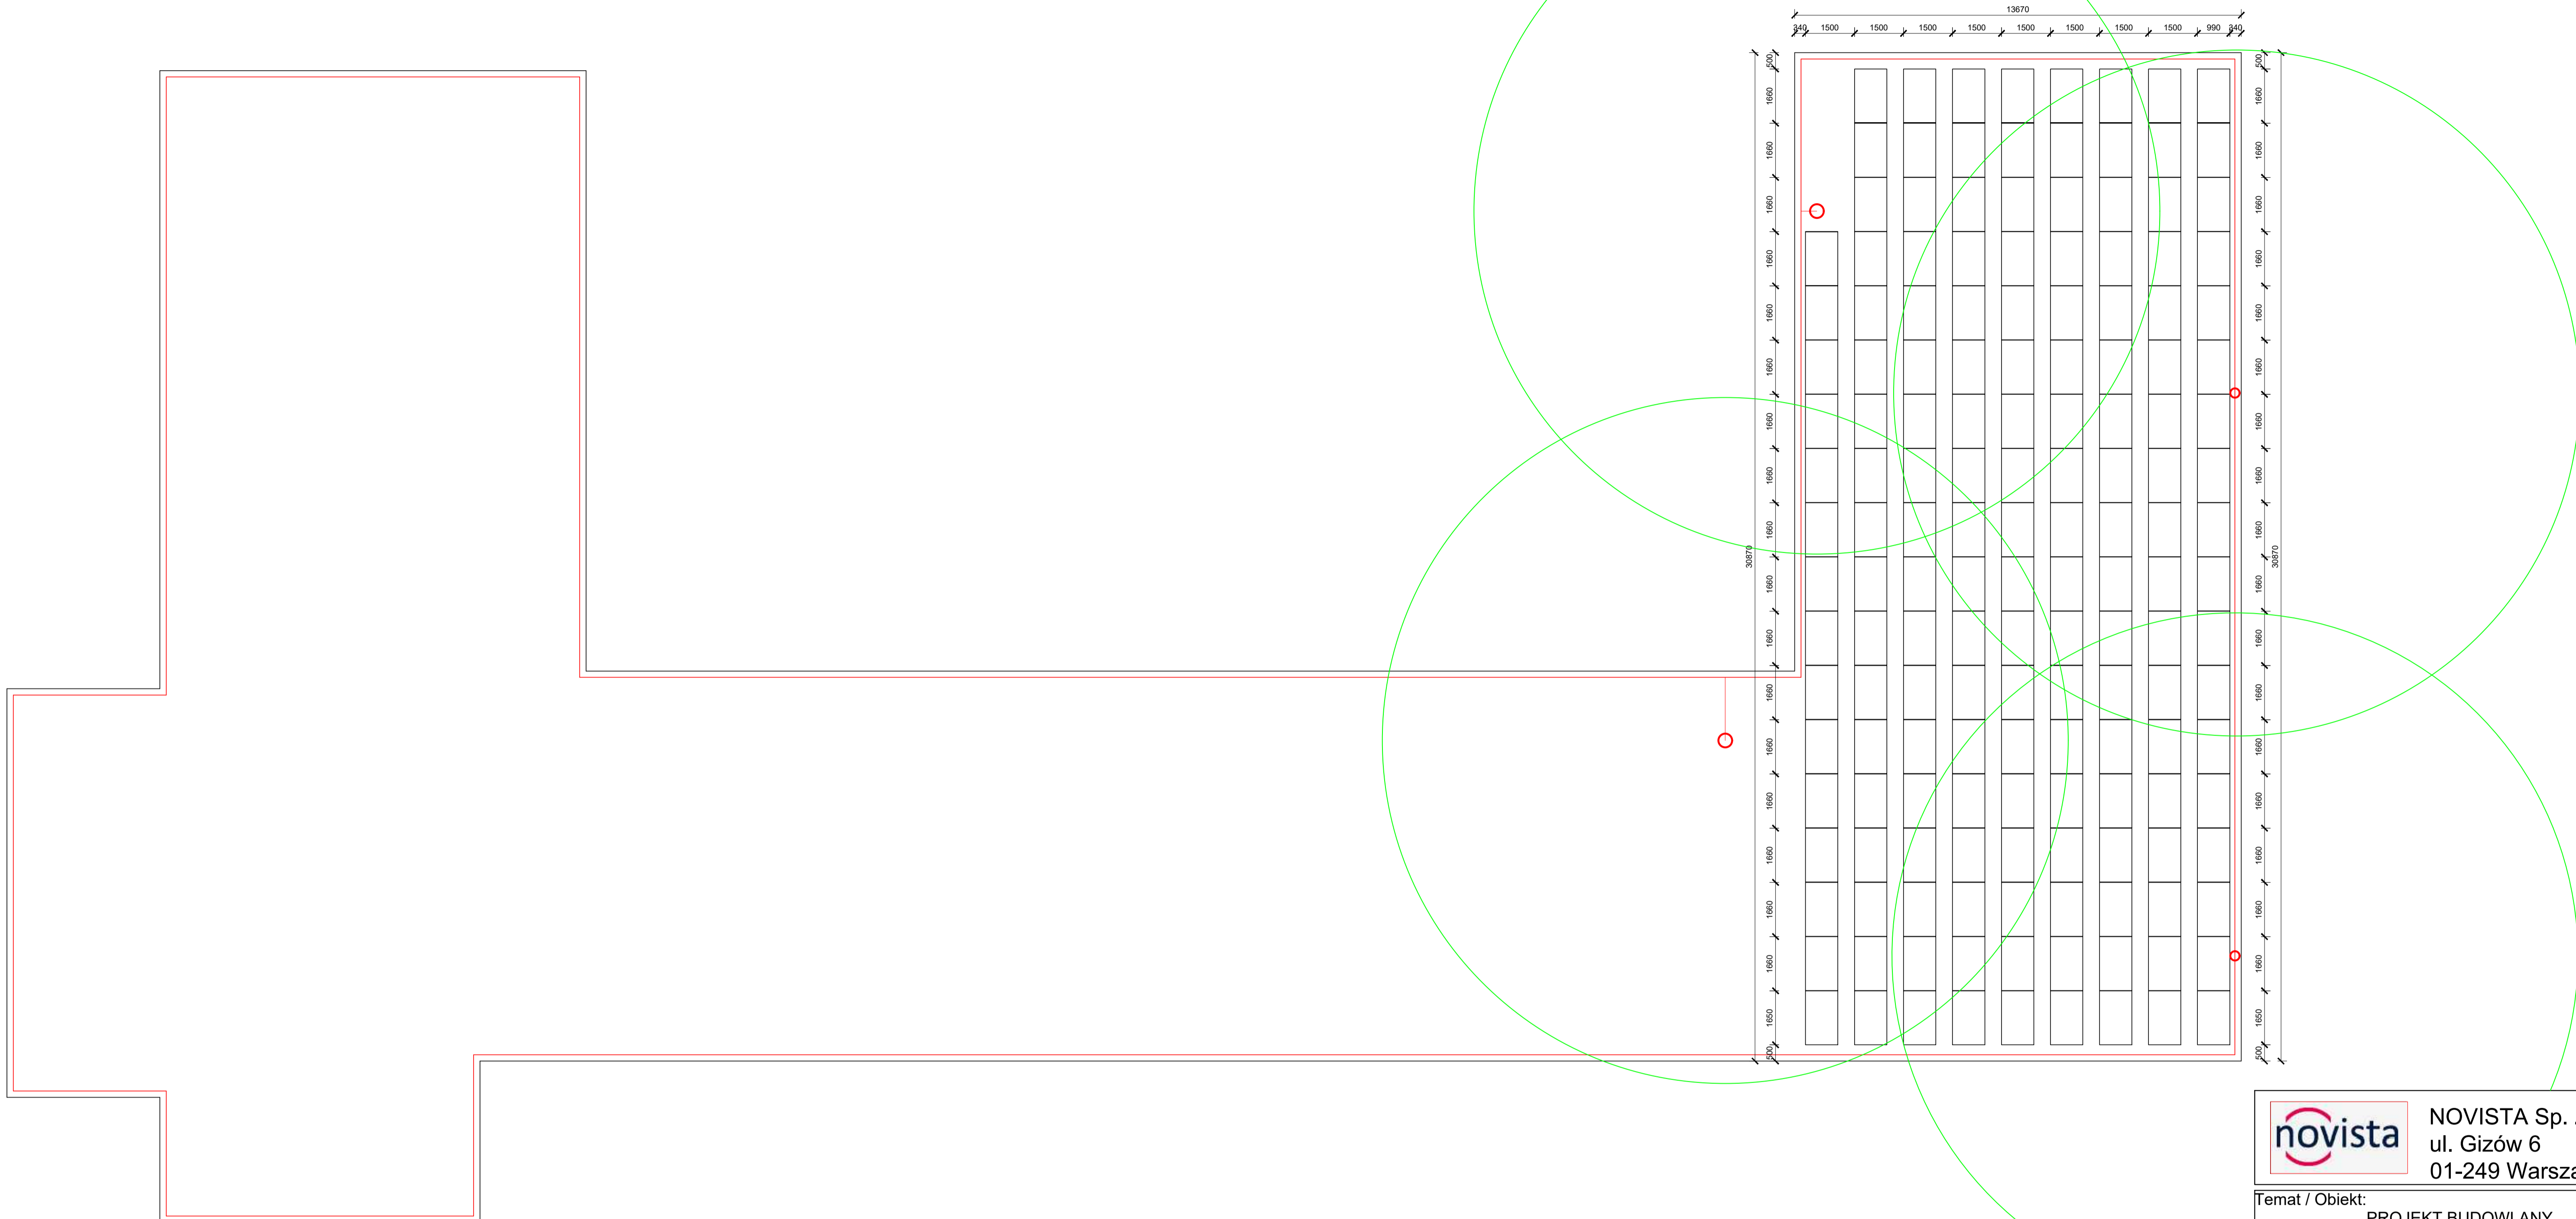

LOKALIZACJA MASZTÓW ODGROMOWYCH

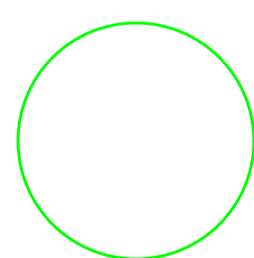

ZASIĘG OCHRONY

Wolnostojący maszt odgromowy na podstawie betonowej,
niewymagający stosowania odciągów
materiał - Al
wysokość - 3 m
podstawa betonowa o średnicy 0,5m

novista NOVISTA Sp. Z o. o.
ul. Gizów 6
01-249 Warszawa

Temat / Obiekt:
PROJEKT BUDOWLANY
INSTALACJI FOTOWOLTAICZNEJ
O MOCY 39,75 kWp DLA BUDYNKU
ADMINISTRACYJNEGO URZĘDU GMINY
W WIERZBICY

Adres:
Urząd Gminy w Wierzbicy
ul. Kościuszki 73, 26-680 Wierzbica
Dz. nr 2077/60, 2077/16, 2077/48 , obręb 0012

Stadium: PROJEKT BUDOWLANY

Branża: ELEKTRYCZNA

Inwestor:
Gmina Wierzbica
ul. Kościuszki 73, 26-680 Wierzbica

Projektował: mgr inż. Andrzej Gućwa	Nr upr. bud. 187A/Tbg/94	Podpis:
--	-----------------------------	---------

Tytuł rysunku: Instalacja odgromowa	Skala: 1:100	Nr rys.: E-2
	Data: Styczeń 2016	